


SALA GIMNASTYCZNA NOWA SÓL WRÓBLEWSKIEGO 9

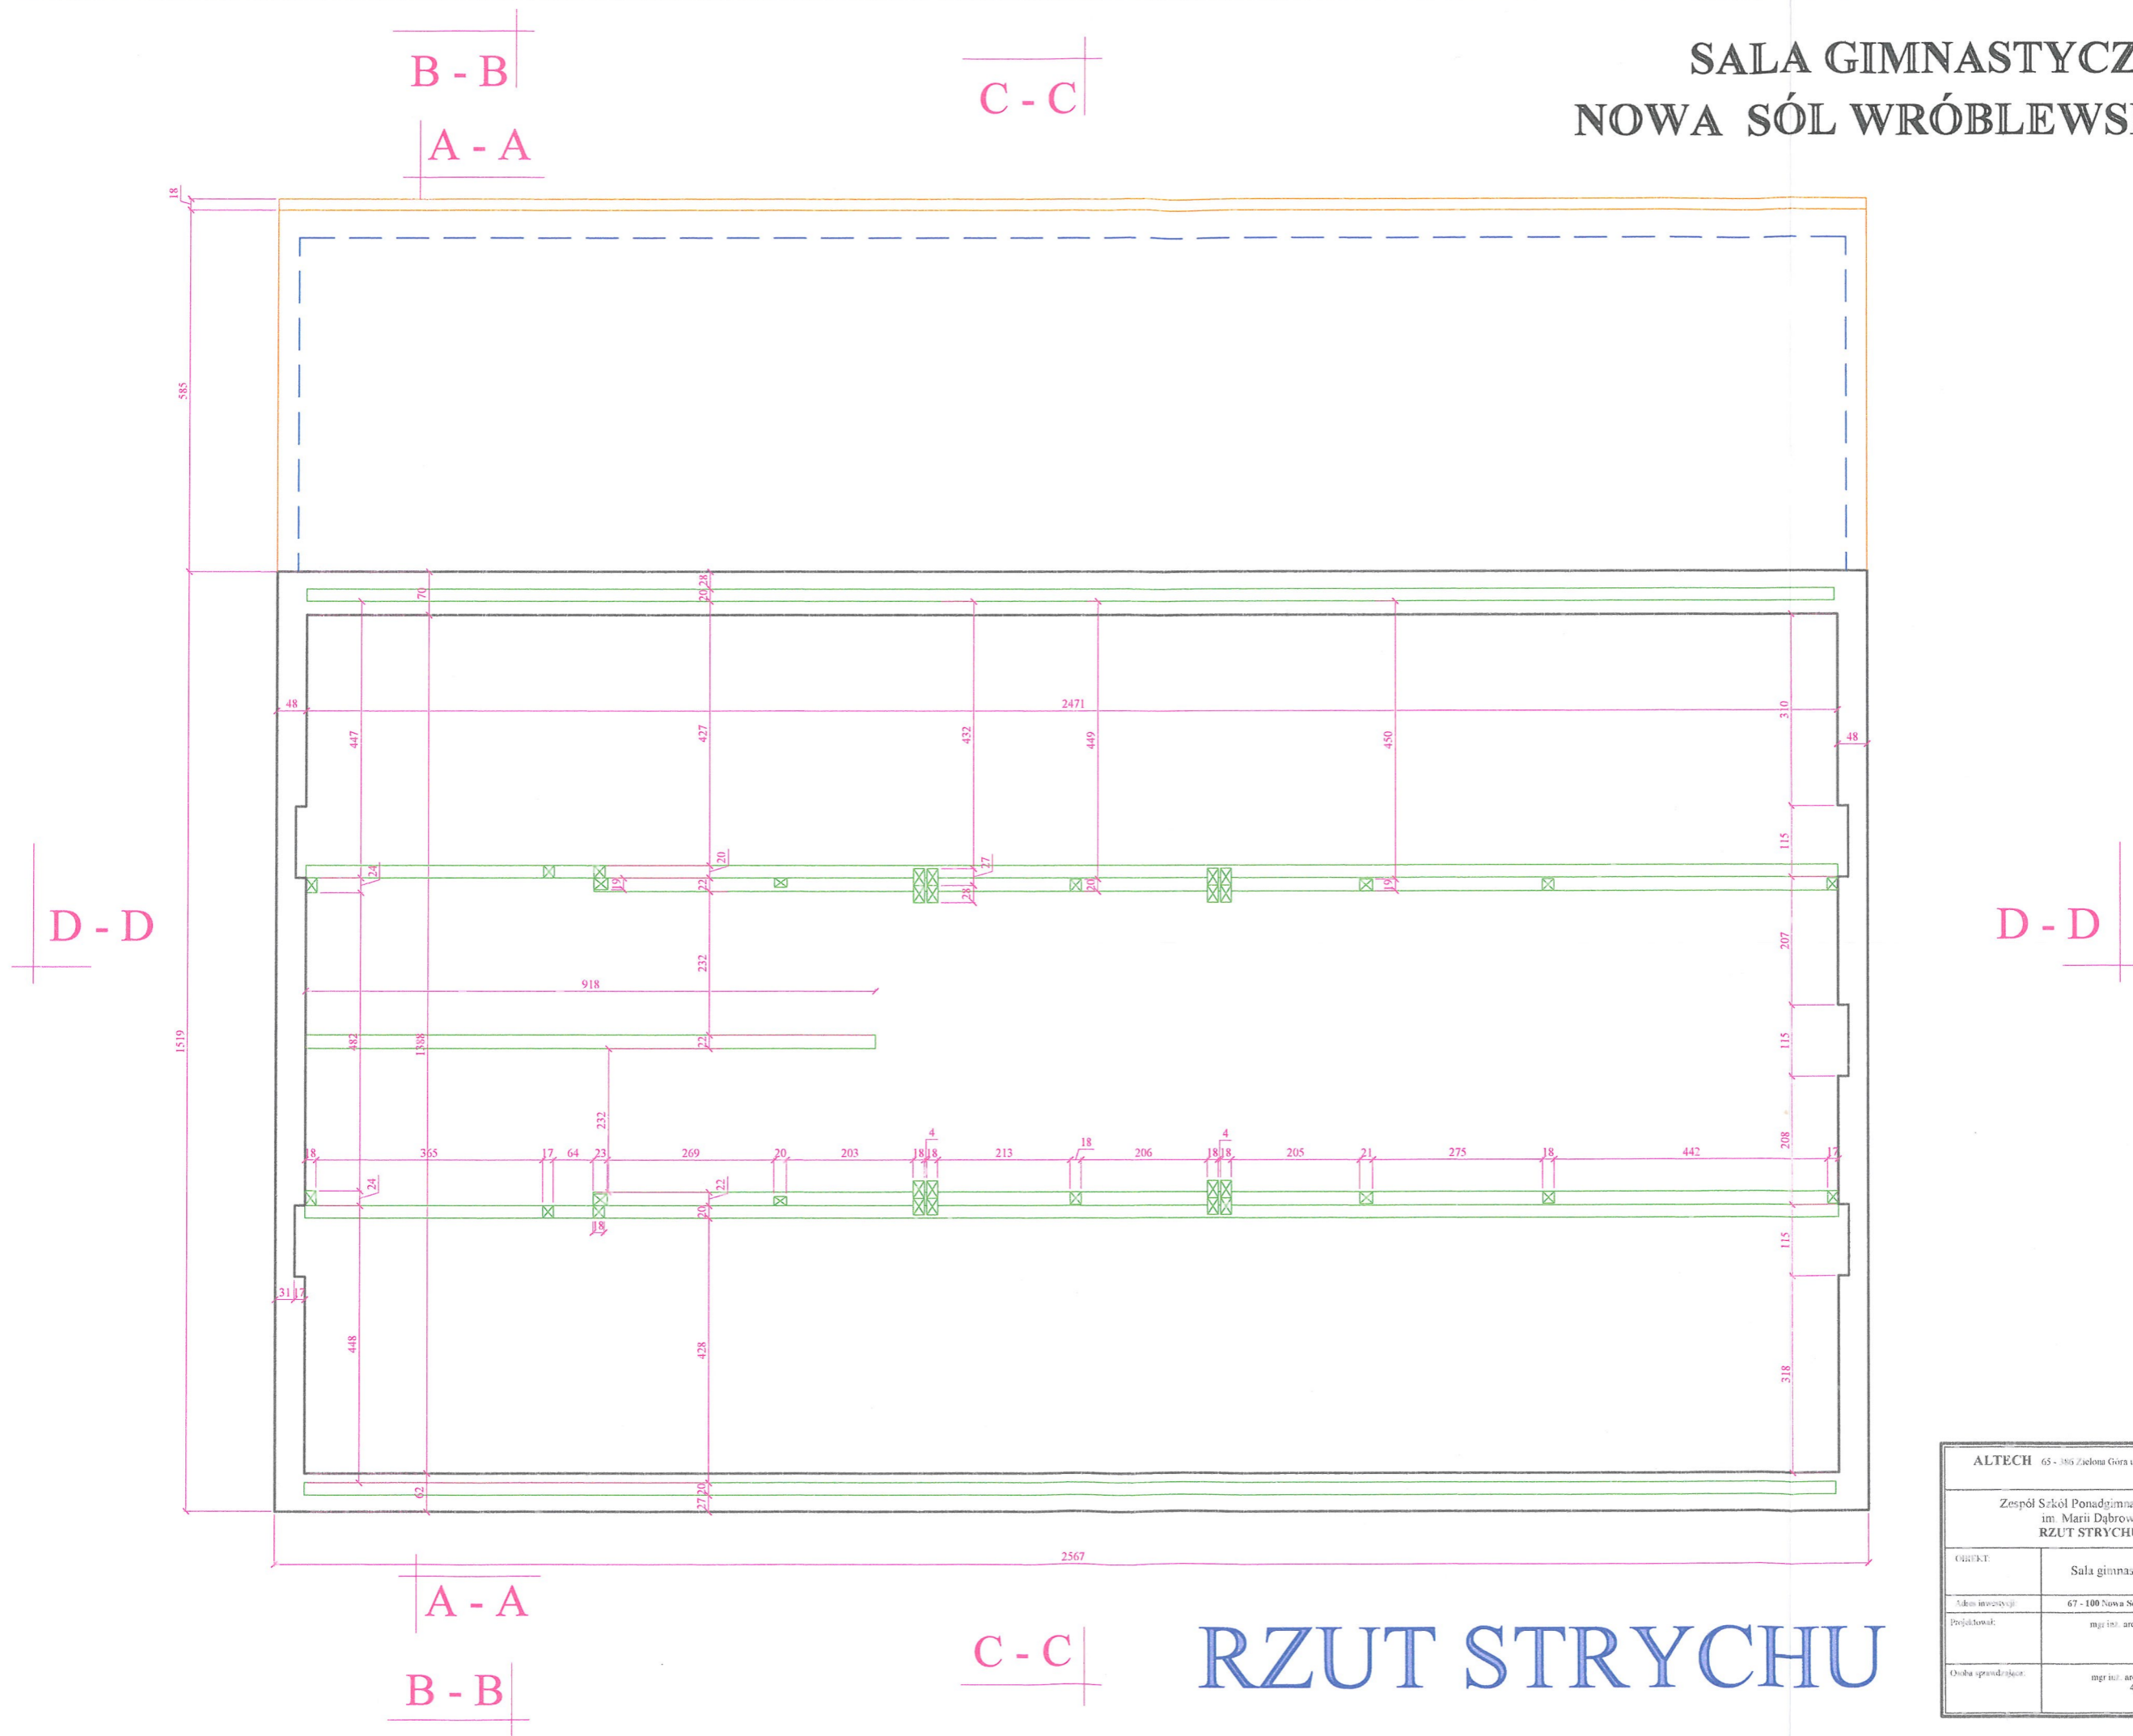

RZUT STRYCHU


ALTECH 65 - 385 Zajezdnia Górna ul. Budowlana 4A tel. 78 521 09 48654@wp.pl	
Zespół Szkół Ponadgimnazjalnych nr 2 im. Marii Dąbrowskiej RZUT STRYCHU	
OBJEKT:	Sala gimnastyczna
Adres inwestycji:	67 - 100 Nowa Sól ul. Wróblewskiego 9
Projektant:	mgr inż. arch. Barbara Mielniczek 95792/G
Osoba sprawdzająca:	mgr inż. arch. Joanna Piotrowska 464 88 UW
SEMA 1:100	BRANŻA: KONSERWACYJNA
Data: SERPIS 2017	RYSUNEK NR 2

SALA GIMNASTYCZNA NOWA SÓL WRÓBLEWSKIEGO 9

B - B

A - A

C - C

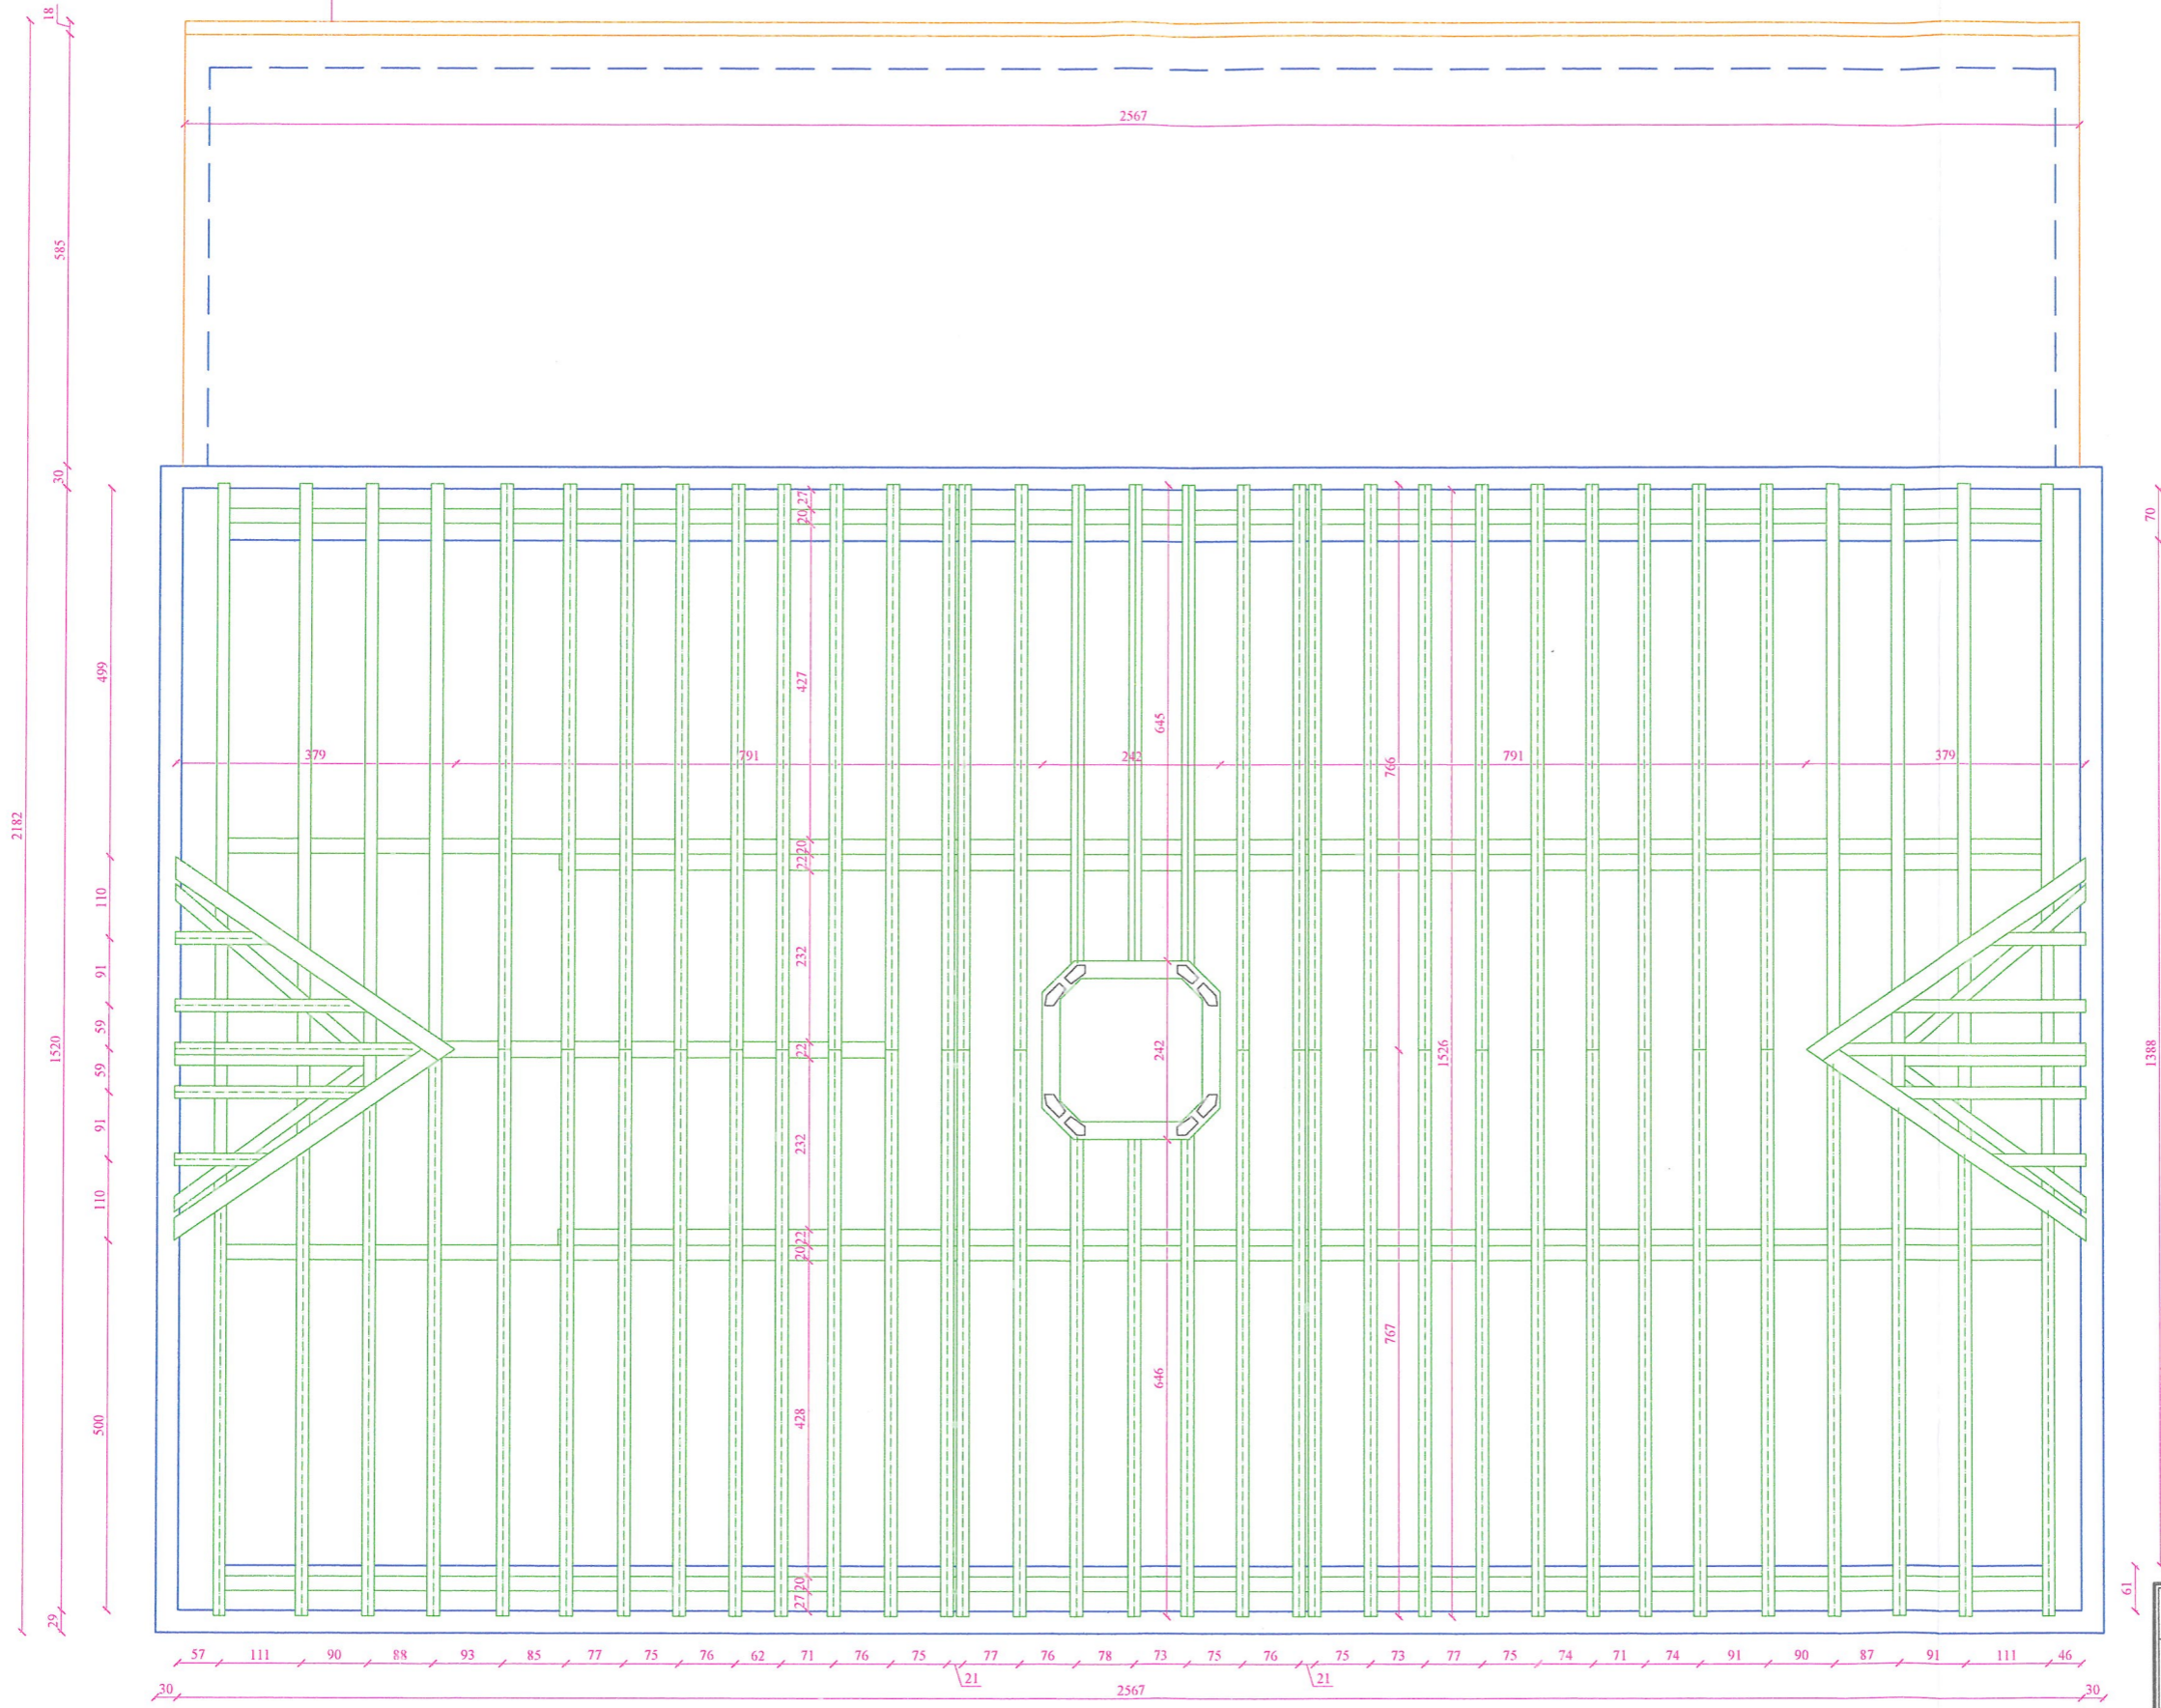

D - D

D - D

A - A

B - B


C - C

RZUT WIĘZBY DACHOWEJ

ALTECH 65 - 386 Zielona Góra ul. Budowlana 4A ul. 78-127-003 altech@wp.pl		SKALA 1:100
Zespół Szkół Ponadgimnazjalnych nr 2 im. Marii Dąbrowskiej		BRANŻA KONSTRUKCYJNA
RZUT WIĘZBY DACHOWEJ		
OBIEKT:	Sala gimnastyczna	
Adres inwestycji:	67 - 100 Nowa Sól ul. Wróblewskiego 9	Data: SZERPIEŃ 2012
Projektował:	mgr inż. arch. Barbara Mikolajczyk 95 79 23 0	RYSUNEK - NR 3
Czyła sprawdzająca:	mgr inż. arch. Joanna Bielewska 464 88 13 7	

PRZEKRÓJ A-A


SALA GIMNASTYCZNA NOWA SÓL WRÓBLEWSKIEGO 9

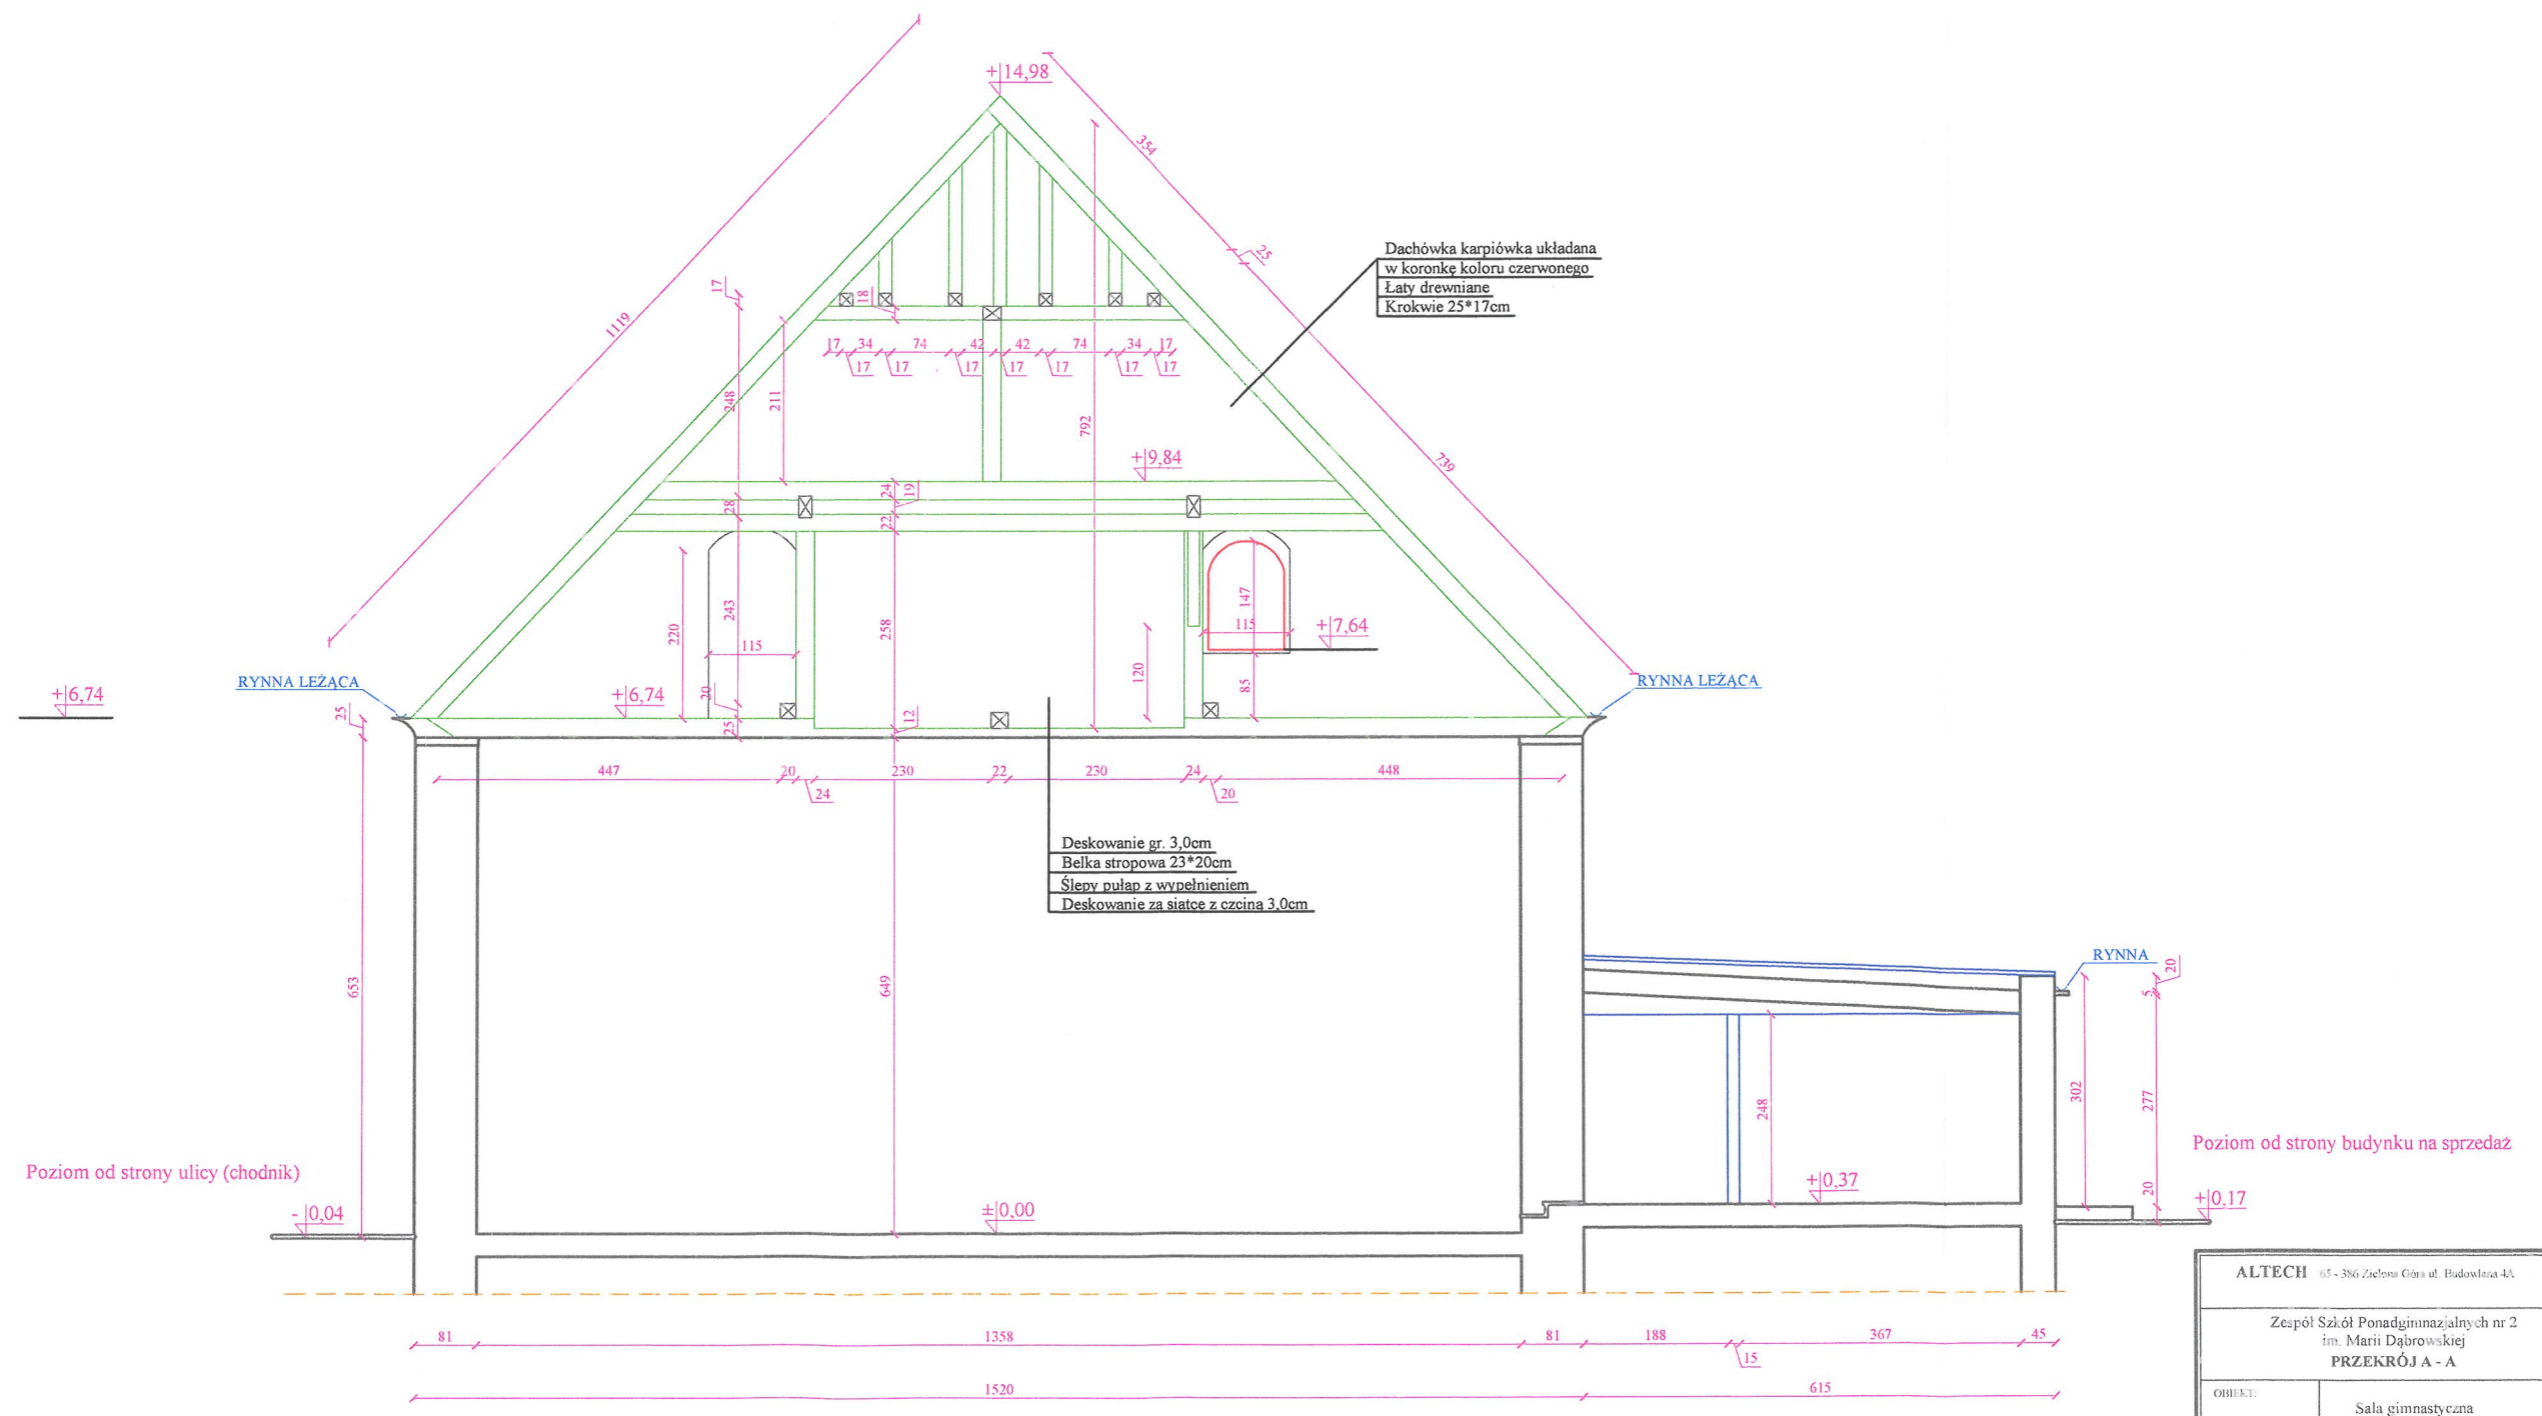

ALTECH 65 - 386 Zielona Góra ul. Budowlana 4A 56 787 57 085 altech@wp.pl		SKALA 1:100
Zespół Szkół Ponadgimnazjalnych nr 2 im. Marii Dąbrowskiej		BRANŻA KONSTRUKCYJNA
PRZEKRÓJ A - A		
OBIEKT:	Sala gimnastyczna	
Adres inwestycji:	67 - 100 Nowa Sól ul. Wróblewskiego 9	Data: SERPEN 2013
Projektant:	mgi inż. arch. Barbara Miłobędzka 55 79 77 4	RYSUNEK NR 4
Osoba sprawdzająca:	mgi inż. arch. Joanna Podgórska 404 88 01 0	

PRZEKRÓJ B- B


SALA GIMNASTYCZNA NOWA SÓL WRÓBLEWSKIEGO 9

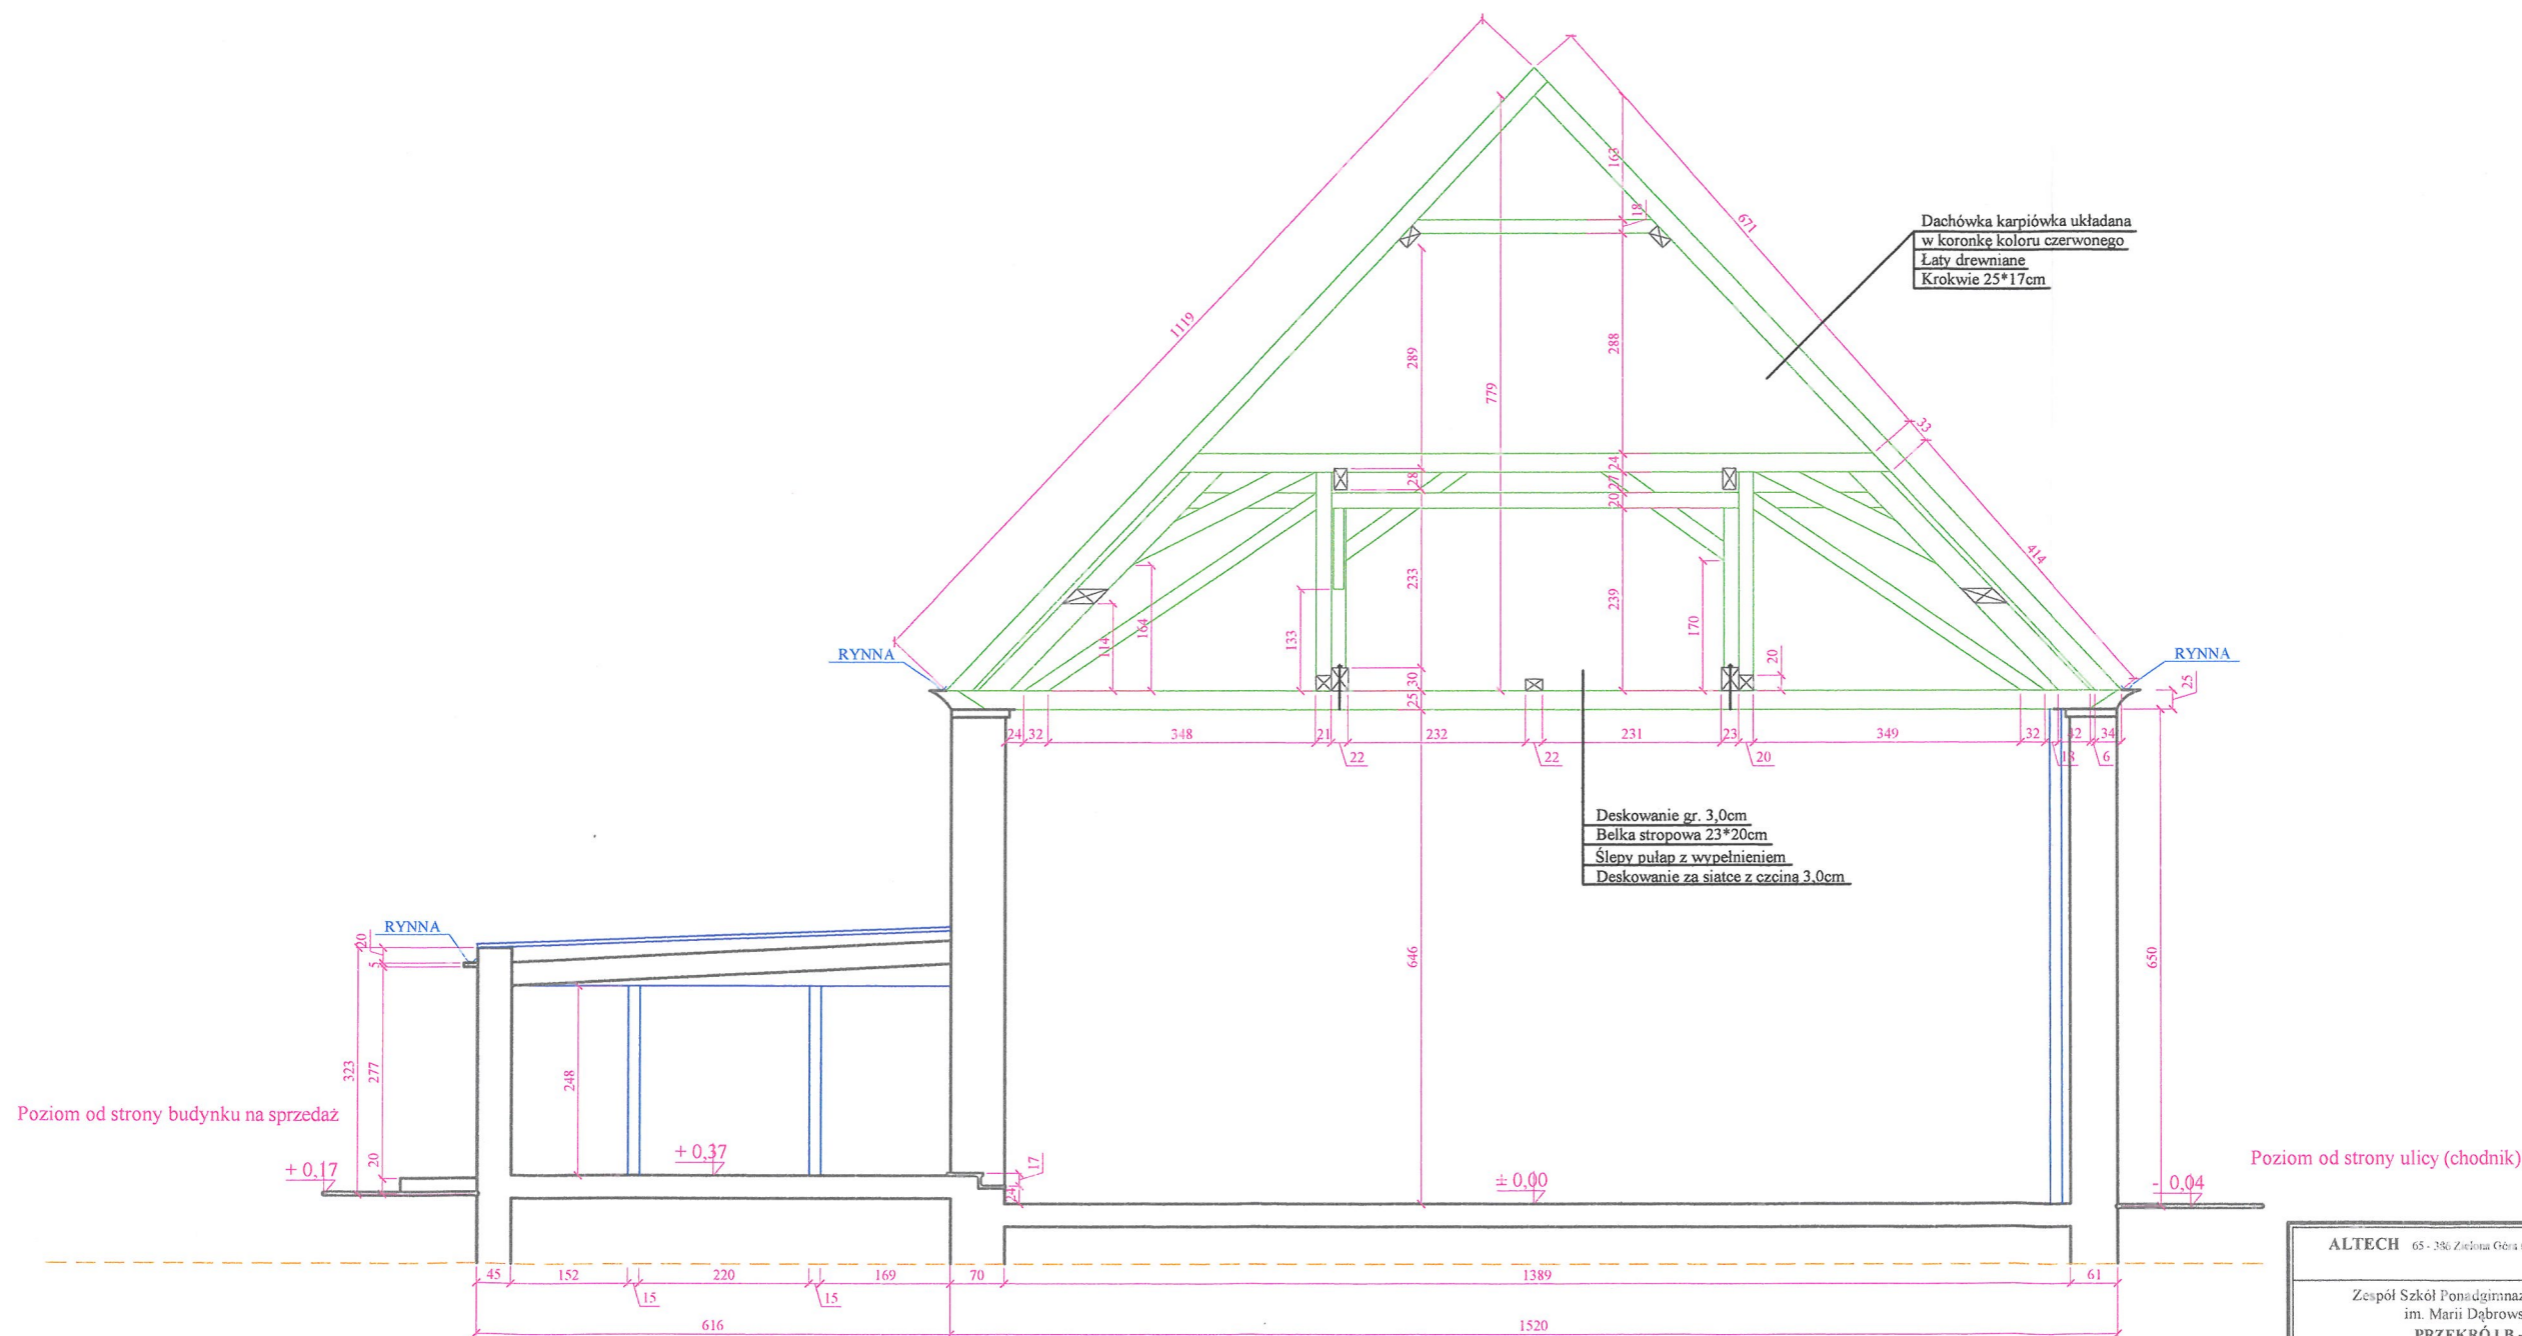

ALTECH 65-380 Zielona Góra ul. Budowlana 4A tel. 76 527 085 altech@wp.pl	
Zespół Szkół Ponadgimnazjalnych nr 2 im. Marii Dąbrowskiej	
PRZEKRÓJ B - B	
OBIEKT:	Sala gimnastyczna
Adres inwestycji:	67-100 Nowa Sól ul. Wróblewskiego 9
Projektant:	mpr inż. arch. Barbara Milewska 95 79 221
Osoba sprawdzająca:	mpr inż. arch. Joanna Pastrowicz 464 58 157
SKALA 1:100	DATA: SIERPIEŃ 2012
RYSUNEK NR 5	

PRZEKRÓJ D- D


SALA GIMNASTYCZNA NOWA SÓL WRÓBLEWSKIEGO 9

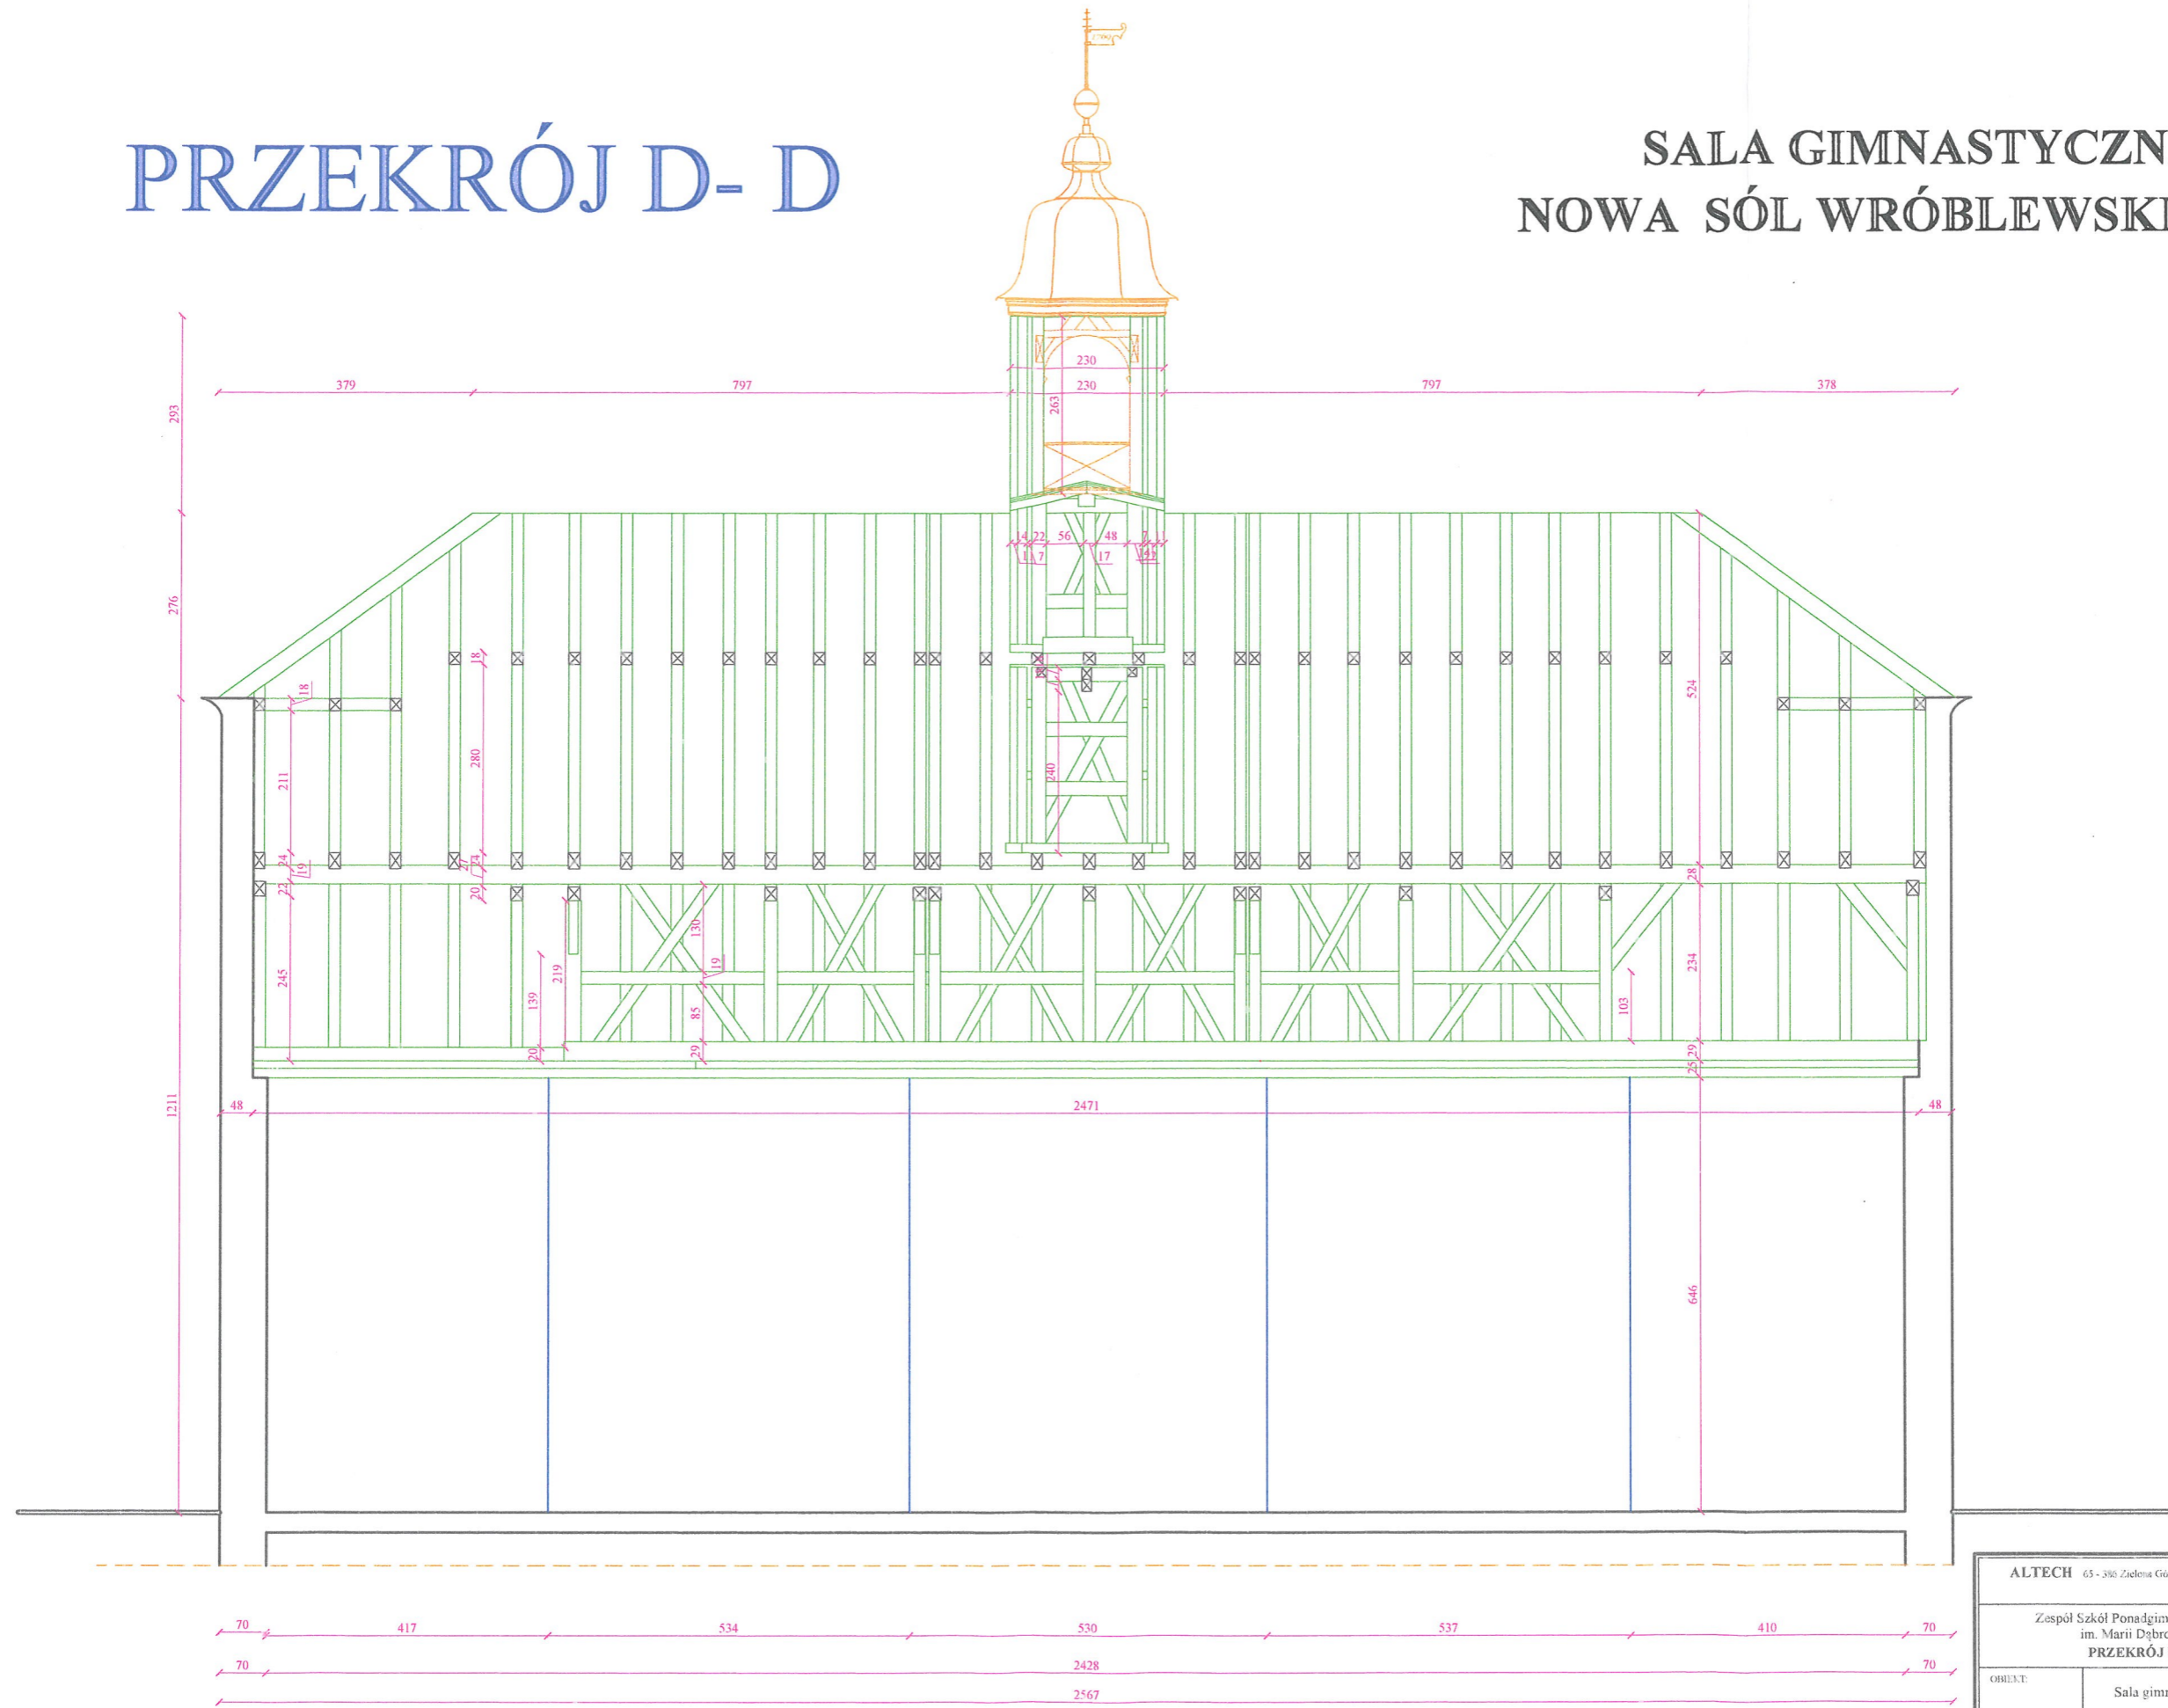

ALTECH 65 - 390 Zielona Góra ul. Budowlana 4A tel. 20 557 063 altech@wp.pl	
Zespół Szkół Ponadgimnazjalnych nr 2 im. Marii Dąbrowskiej	SKALA 1:100
PRZEKRÓJ D - D	BRANŻA KONSTRUKCYJNA
OBIEKT:	Sala gimnastyczna
Adres inwestycji:	67 - 100 Nowa Sól ul. Wróblewskiego 9
Projektował:	mgi inż. arch. Barbara Milekiewicz 92 79 274
Osoba sprawdzająca:	mgi inż. arch. Joanna Polowinski 464 98 119
	DATA: SERPEN 2012
	RYSUNEK NR 7

RZUT DACHU


SALA GIMNASTYCZNA
NOWA SÓL WRÓBLEWSKIEGO 9

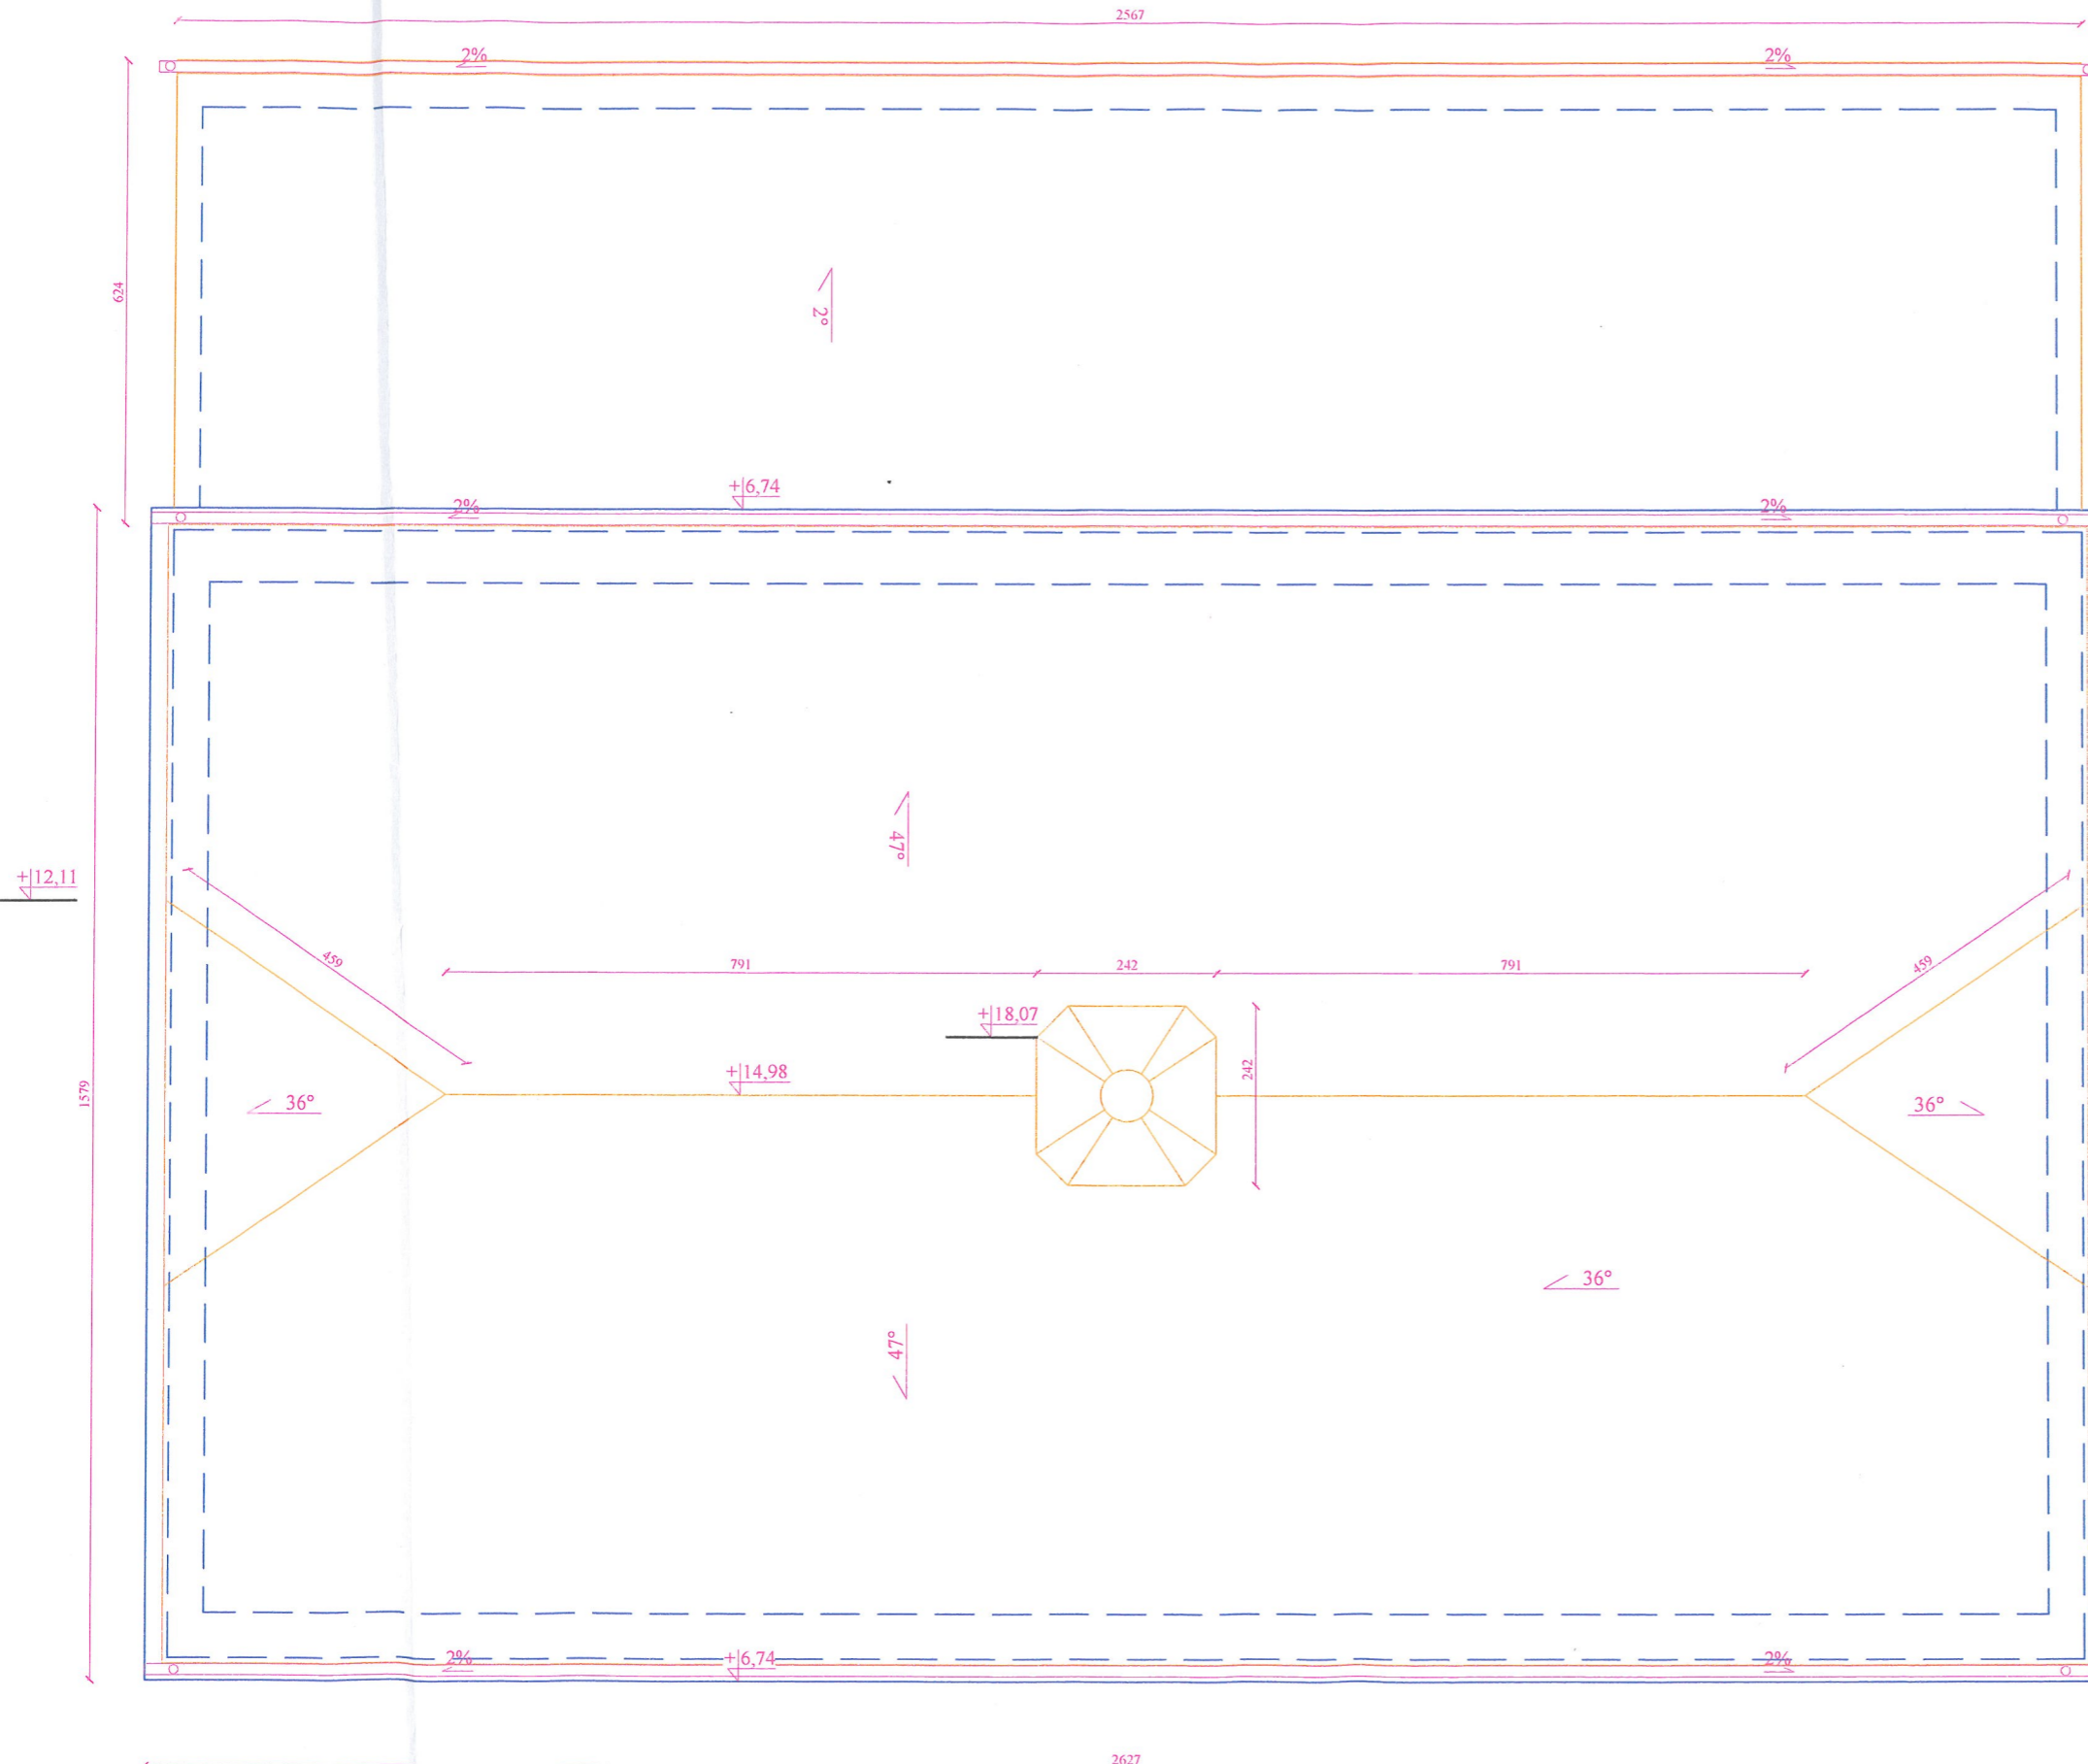

ALTECH 65 - 25o Zielona Góra ul. Budowlana 4A tel. 263 577 061 altech@wp.pl		SEAL 1:100	
Zespół Szkół Ponadgimnazjalnych nr 2 im. Marii Dąbrowskiej		BRANŻA: ROZBUDOWA	
RZUT DACHU			
OBIEKT:	Sala gimnastyczna		
Adres inwestycji:	67-100 Nowa Sól ul. Wróblewskiego 9	Data:	30.09.2012
Projektował:	mgr inż. arch. Barbara Miodojć-Łuk 53 799 251	RYSUNEK NR 8	
Osoba sporządzająca:	mgr inż. arch. Justyna Potępińska 464 88 173		

RZUT DACHU PO WYKONANYM REMONCIE

SALA GIMNASTYCZNA NOWA SÓL WRÓBLEWSKIEGO 9

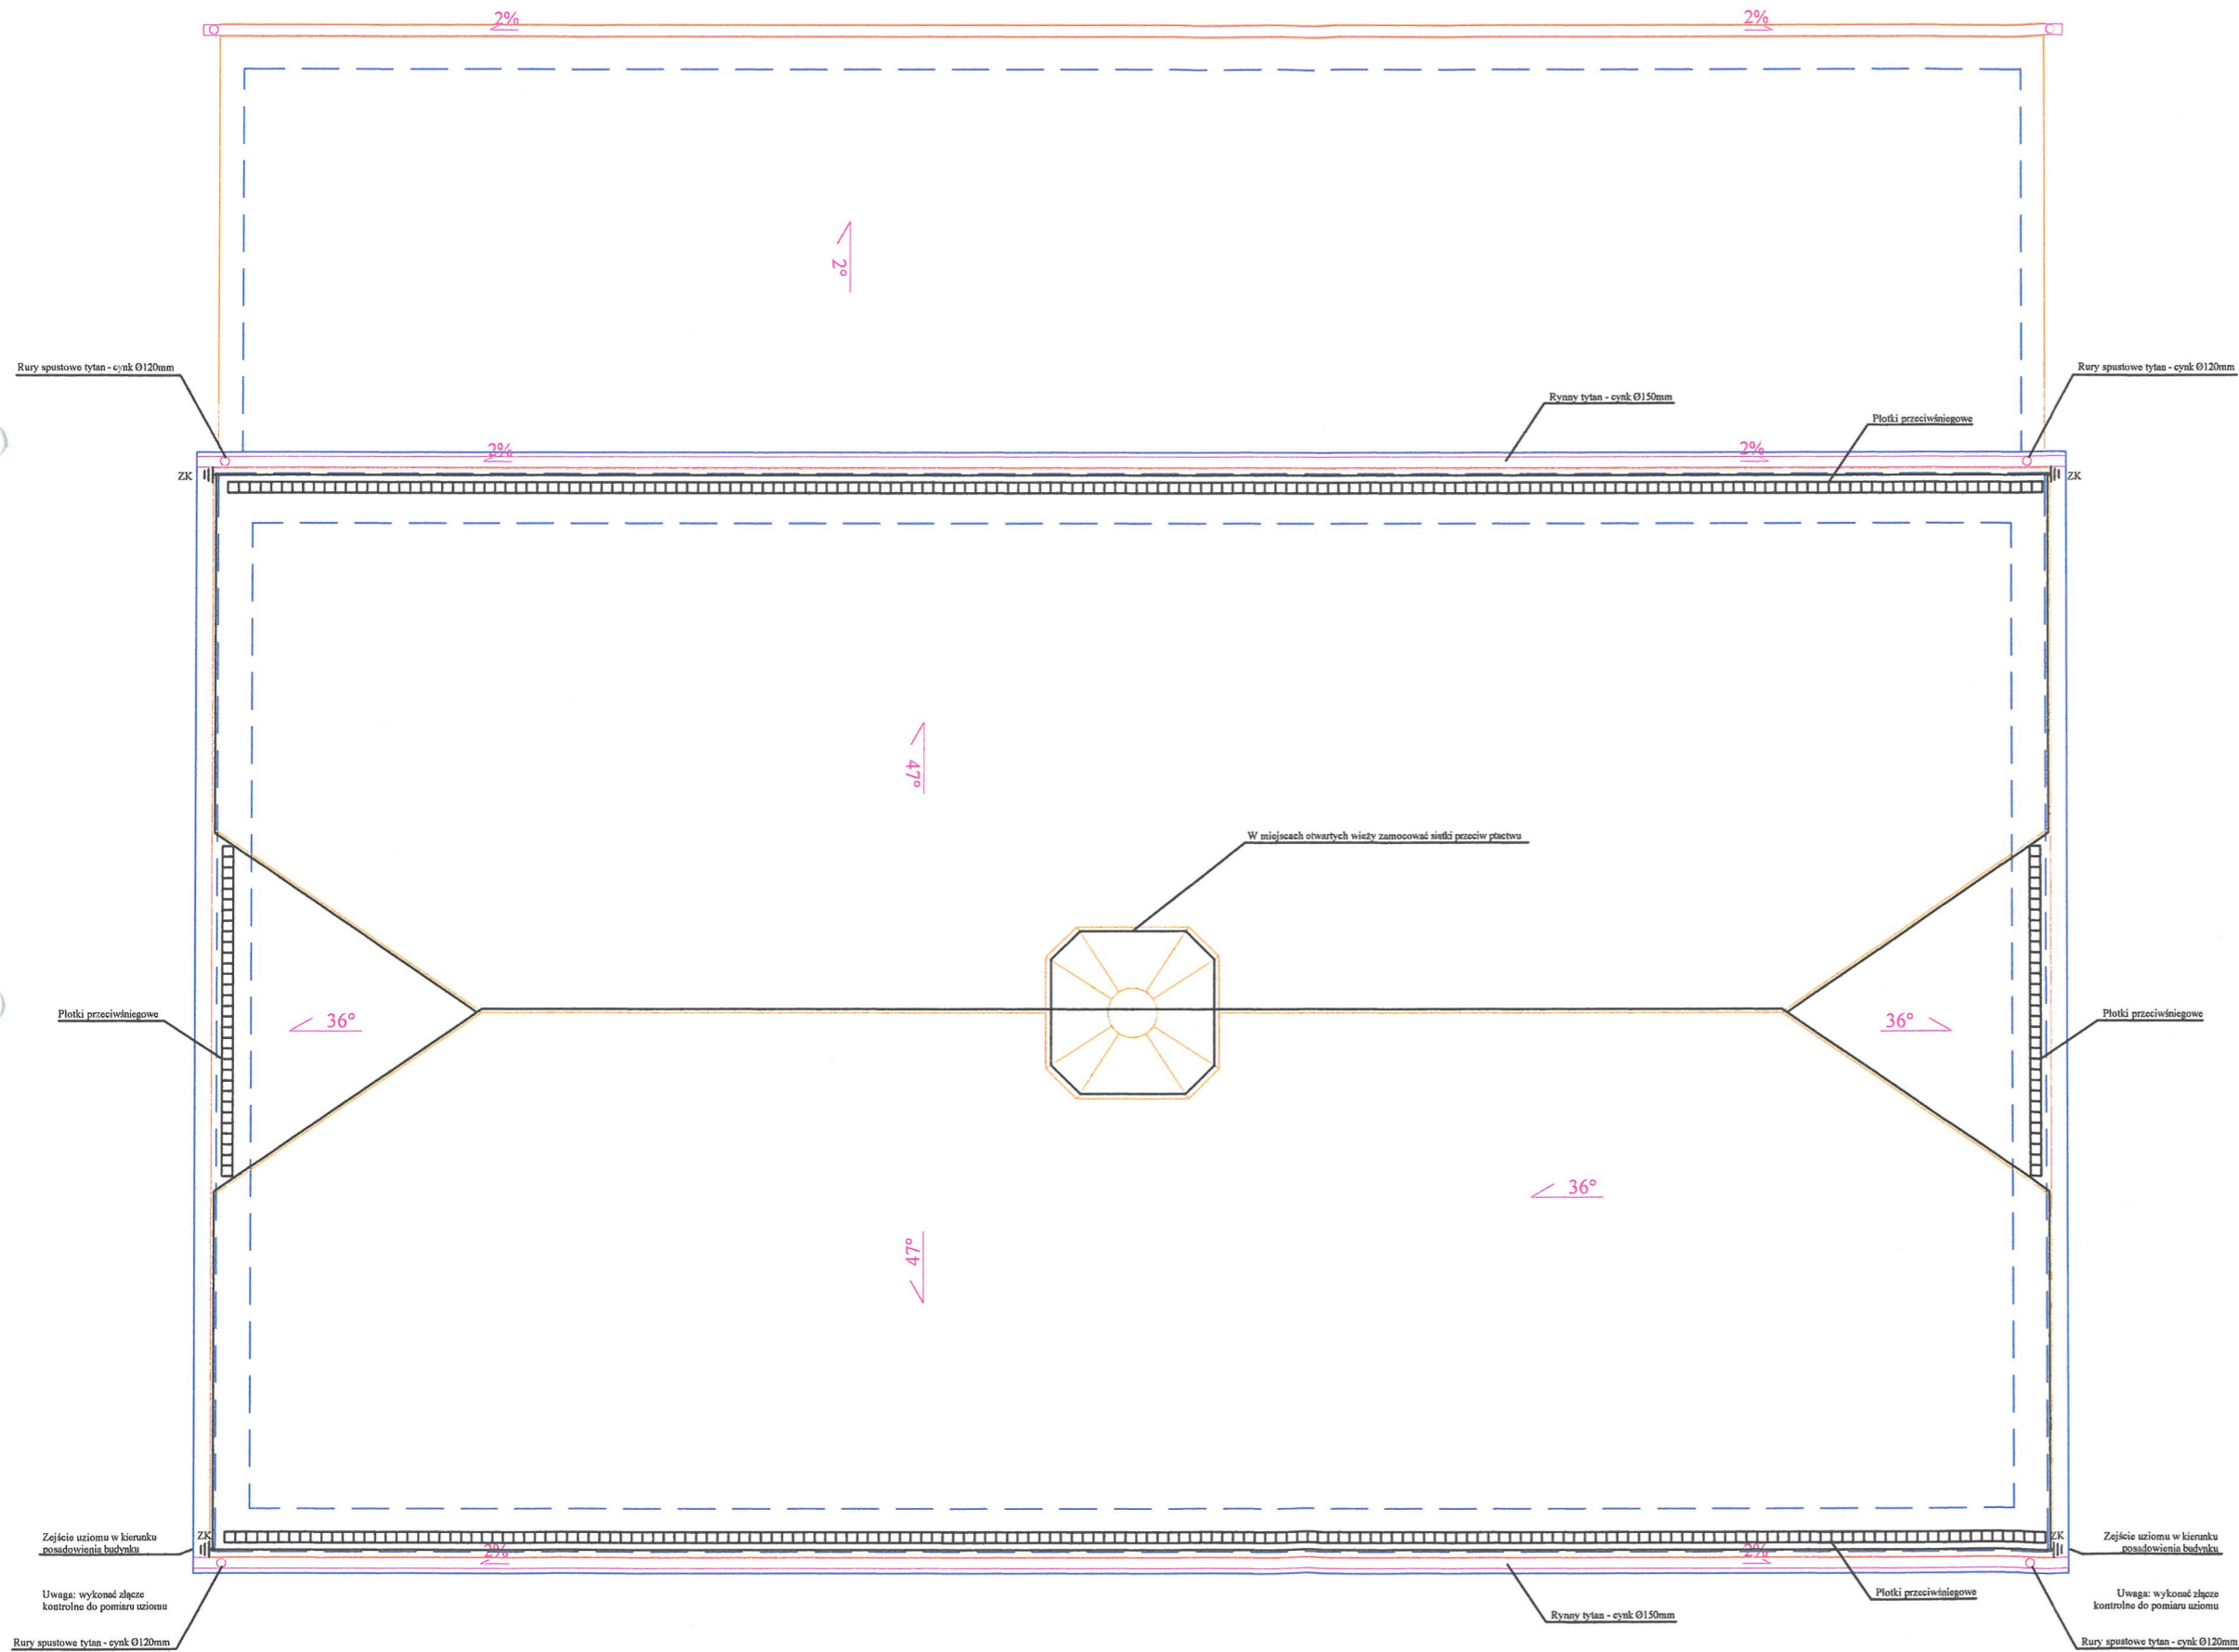





ALTECH 65 - 396 Zielona Ciem ul. Dąbrowska 4A tel. 781 537 003 altech@wp.pl	
Zespół Szkół Ponadgimnazjalnych nr 2 im. Marii Dąbrowskiej	
RZUT DACHU PO WYKONANYM REMONCIE	
SKALA 1:100	BRANŻA: KONSYTRUKCYJNA
OBIEKT:	Sala gimnastyczna
Adres inwestycji:	67 - 100 Nowa Sól ul. Wróblewskiego 9
Projektant:	mgr inż. arch. Barbara Mikołajczak 95 77 74
Osoba sprawdzająca:	mgr inż. arch. Joanna Piotrowska 464 58 17W
Data: SIERPIEŃ 2012	RYSUNEK NR 9



SZCZEGÓL OD STRONY
WSCHODNIEJ I ZACHODNIEJ

SZCZEGÓL OD STRONY
POŁUDNIOWEJ I PÓLNOCNEJ

+22,37

+22,37

- LEGENDA:
-  Blacha tytan - cynk układana w pasy odworuwująca obecnie ułożoną blachę
 -  Blacha patynowana tytan - cynk
 -  Blacha tytan - cynk
 -  Umieszczenie kołców przeciwko ptactwu

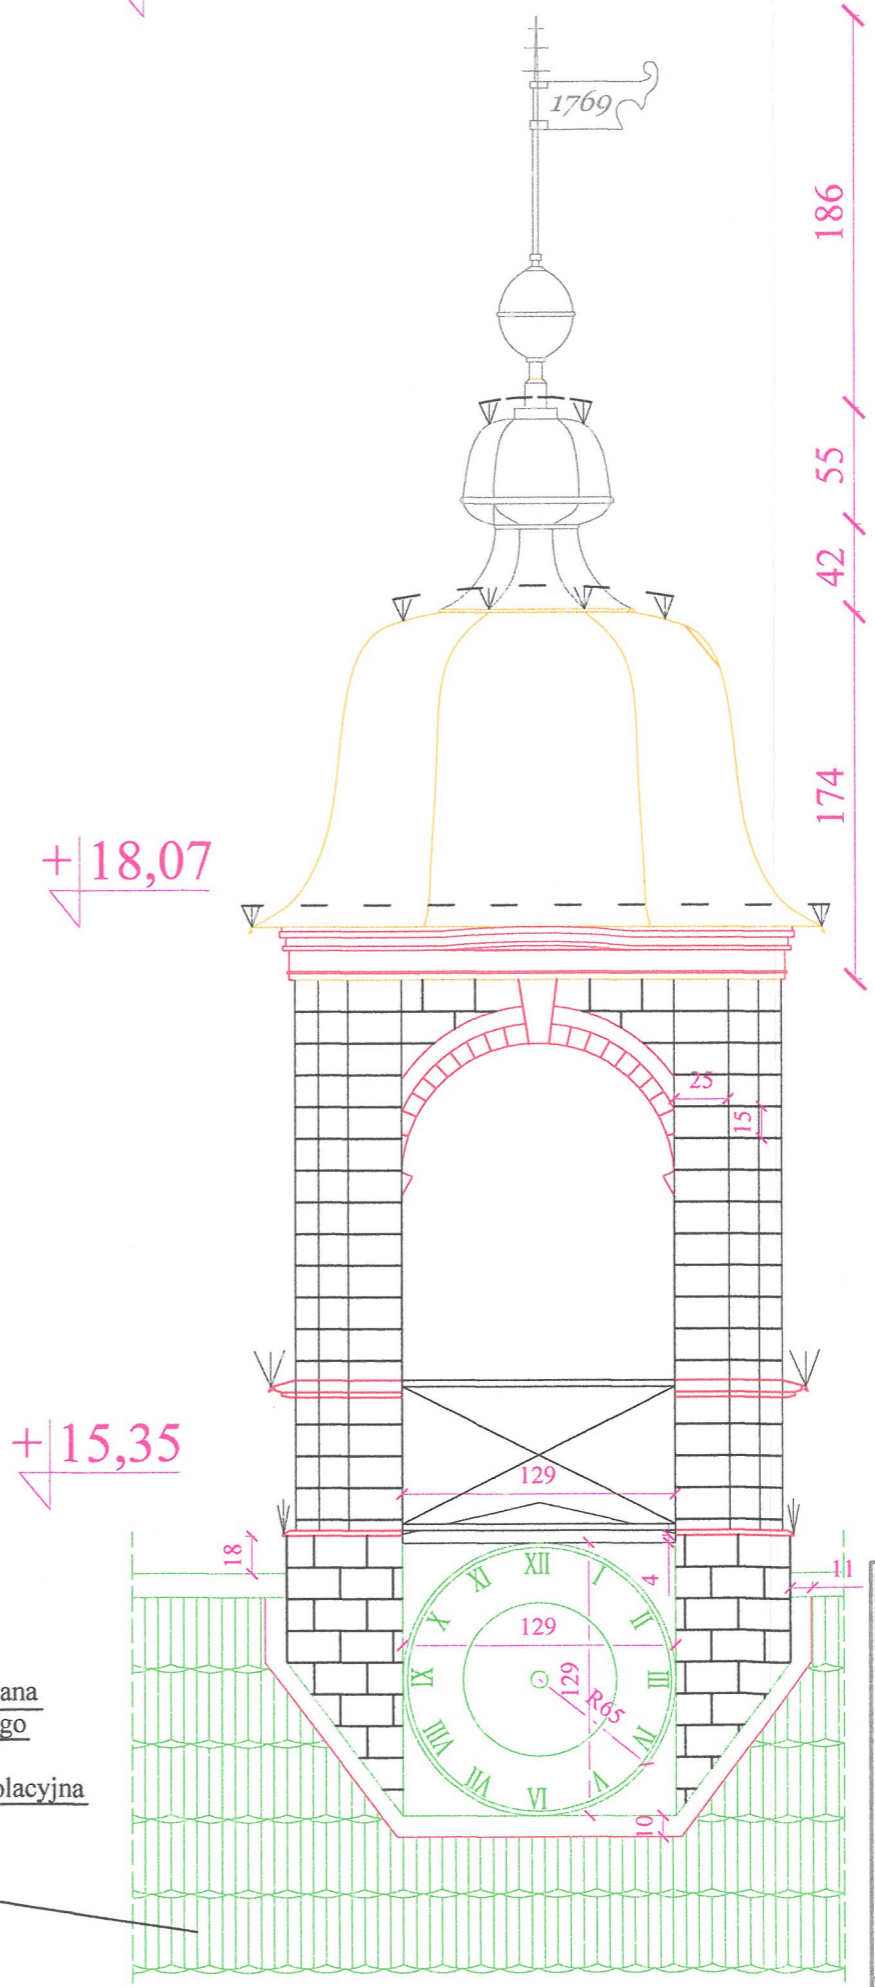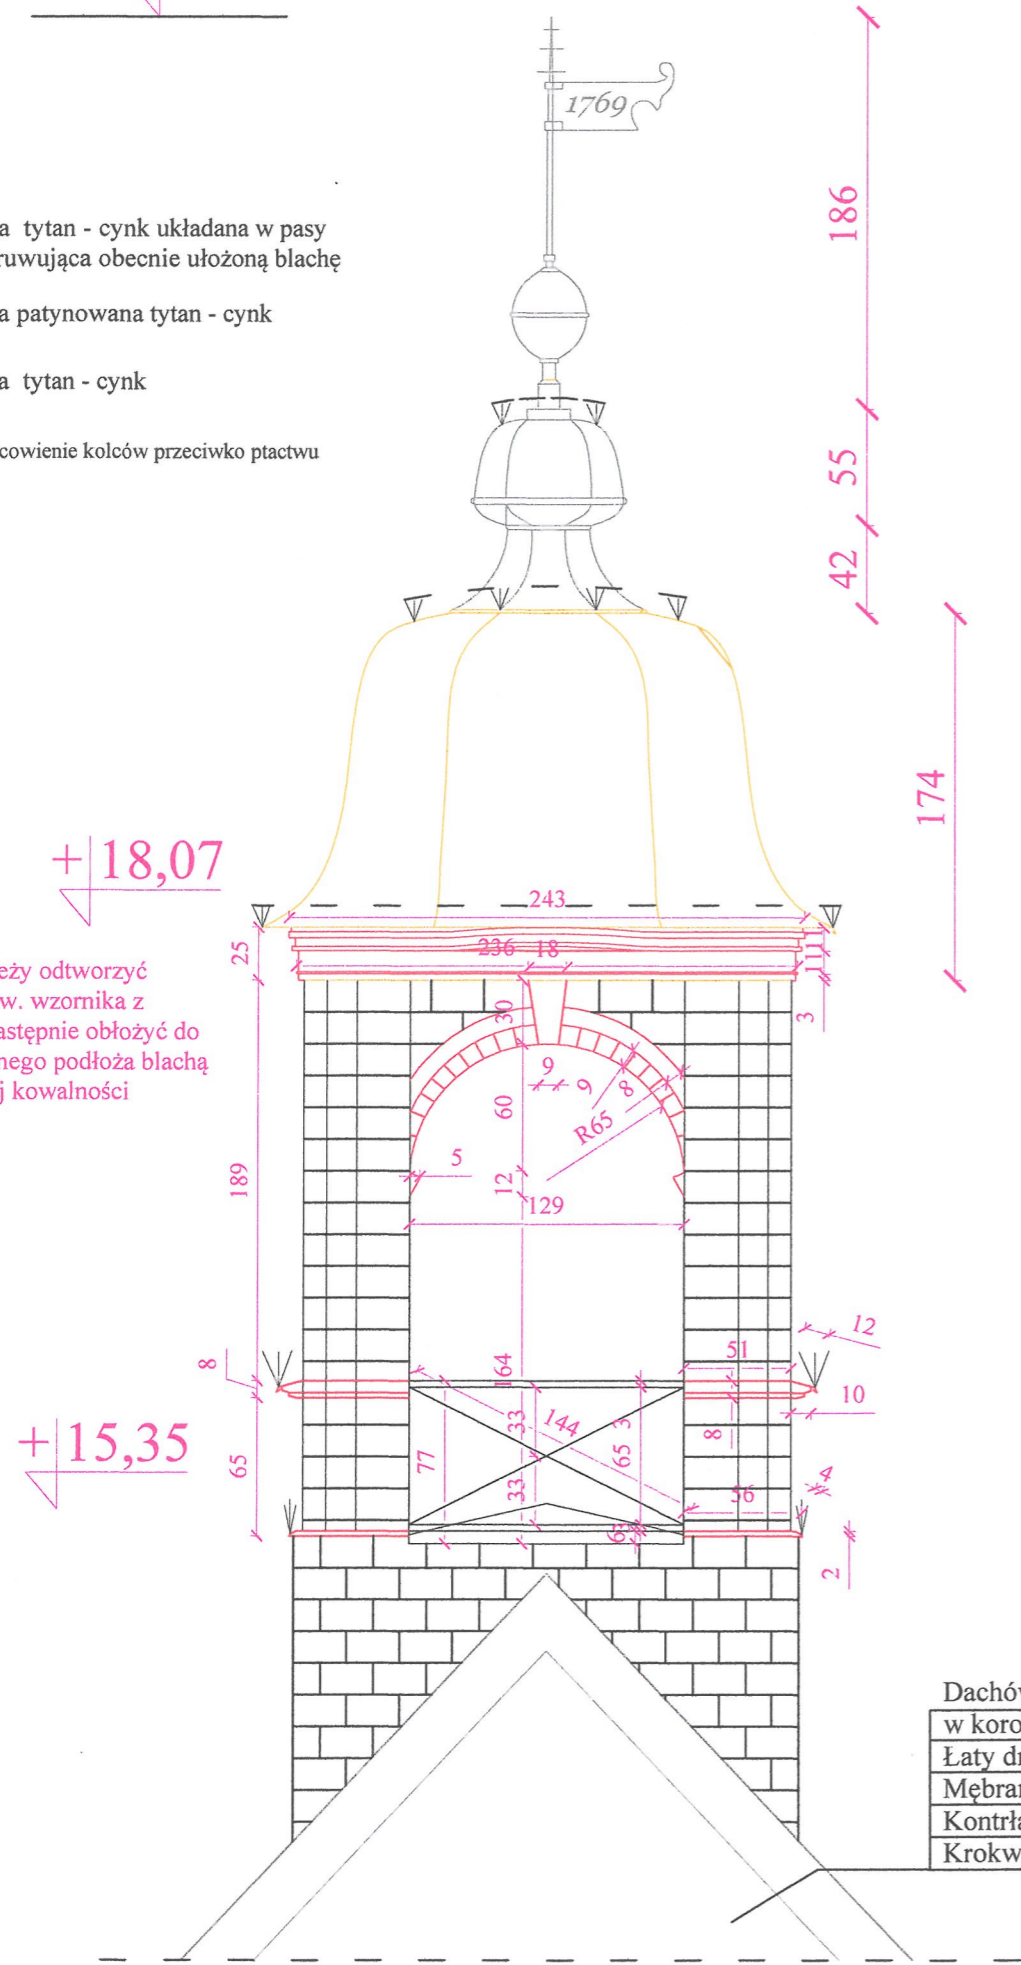

Dachówka karpíówka układana w koronkę koloru czerwonego
Łaty drewniane 4*6 cm
Mębrana dachowa wiatroizolacyjna
Kontrłaty
Krokwie 25*17cm

ALTECH 65 - 386 Zielona Góra ul. Dąbrowska 4A		M: 785 527 985 altech@op.pl
Zespół Szkół Ponadgimnazjalnych nr 2 SZCZEGÓL WIEŻYCZKI		SKALA 1:25 BRANŻA KONSTRUKCYJNA
OBIEKT:	Sala gimnastyczna	
Adres inwestycji:	67 - 100 Nowa 56f ul. Wróblewskiego 7	Data: 30.03.2012
Projektował:	mgr inż. arch. Barbara Mikołajczak 9579/ZG	RYSUNEK NR 10
Osoba sprawdzająca:	mgr inż. arch. Joanna Pietrowicz 46486/UW	