


RZUT STROPÓW NAD II PIĘTREM.SKALA 1:100.

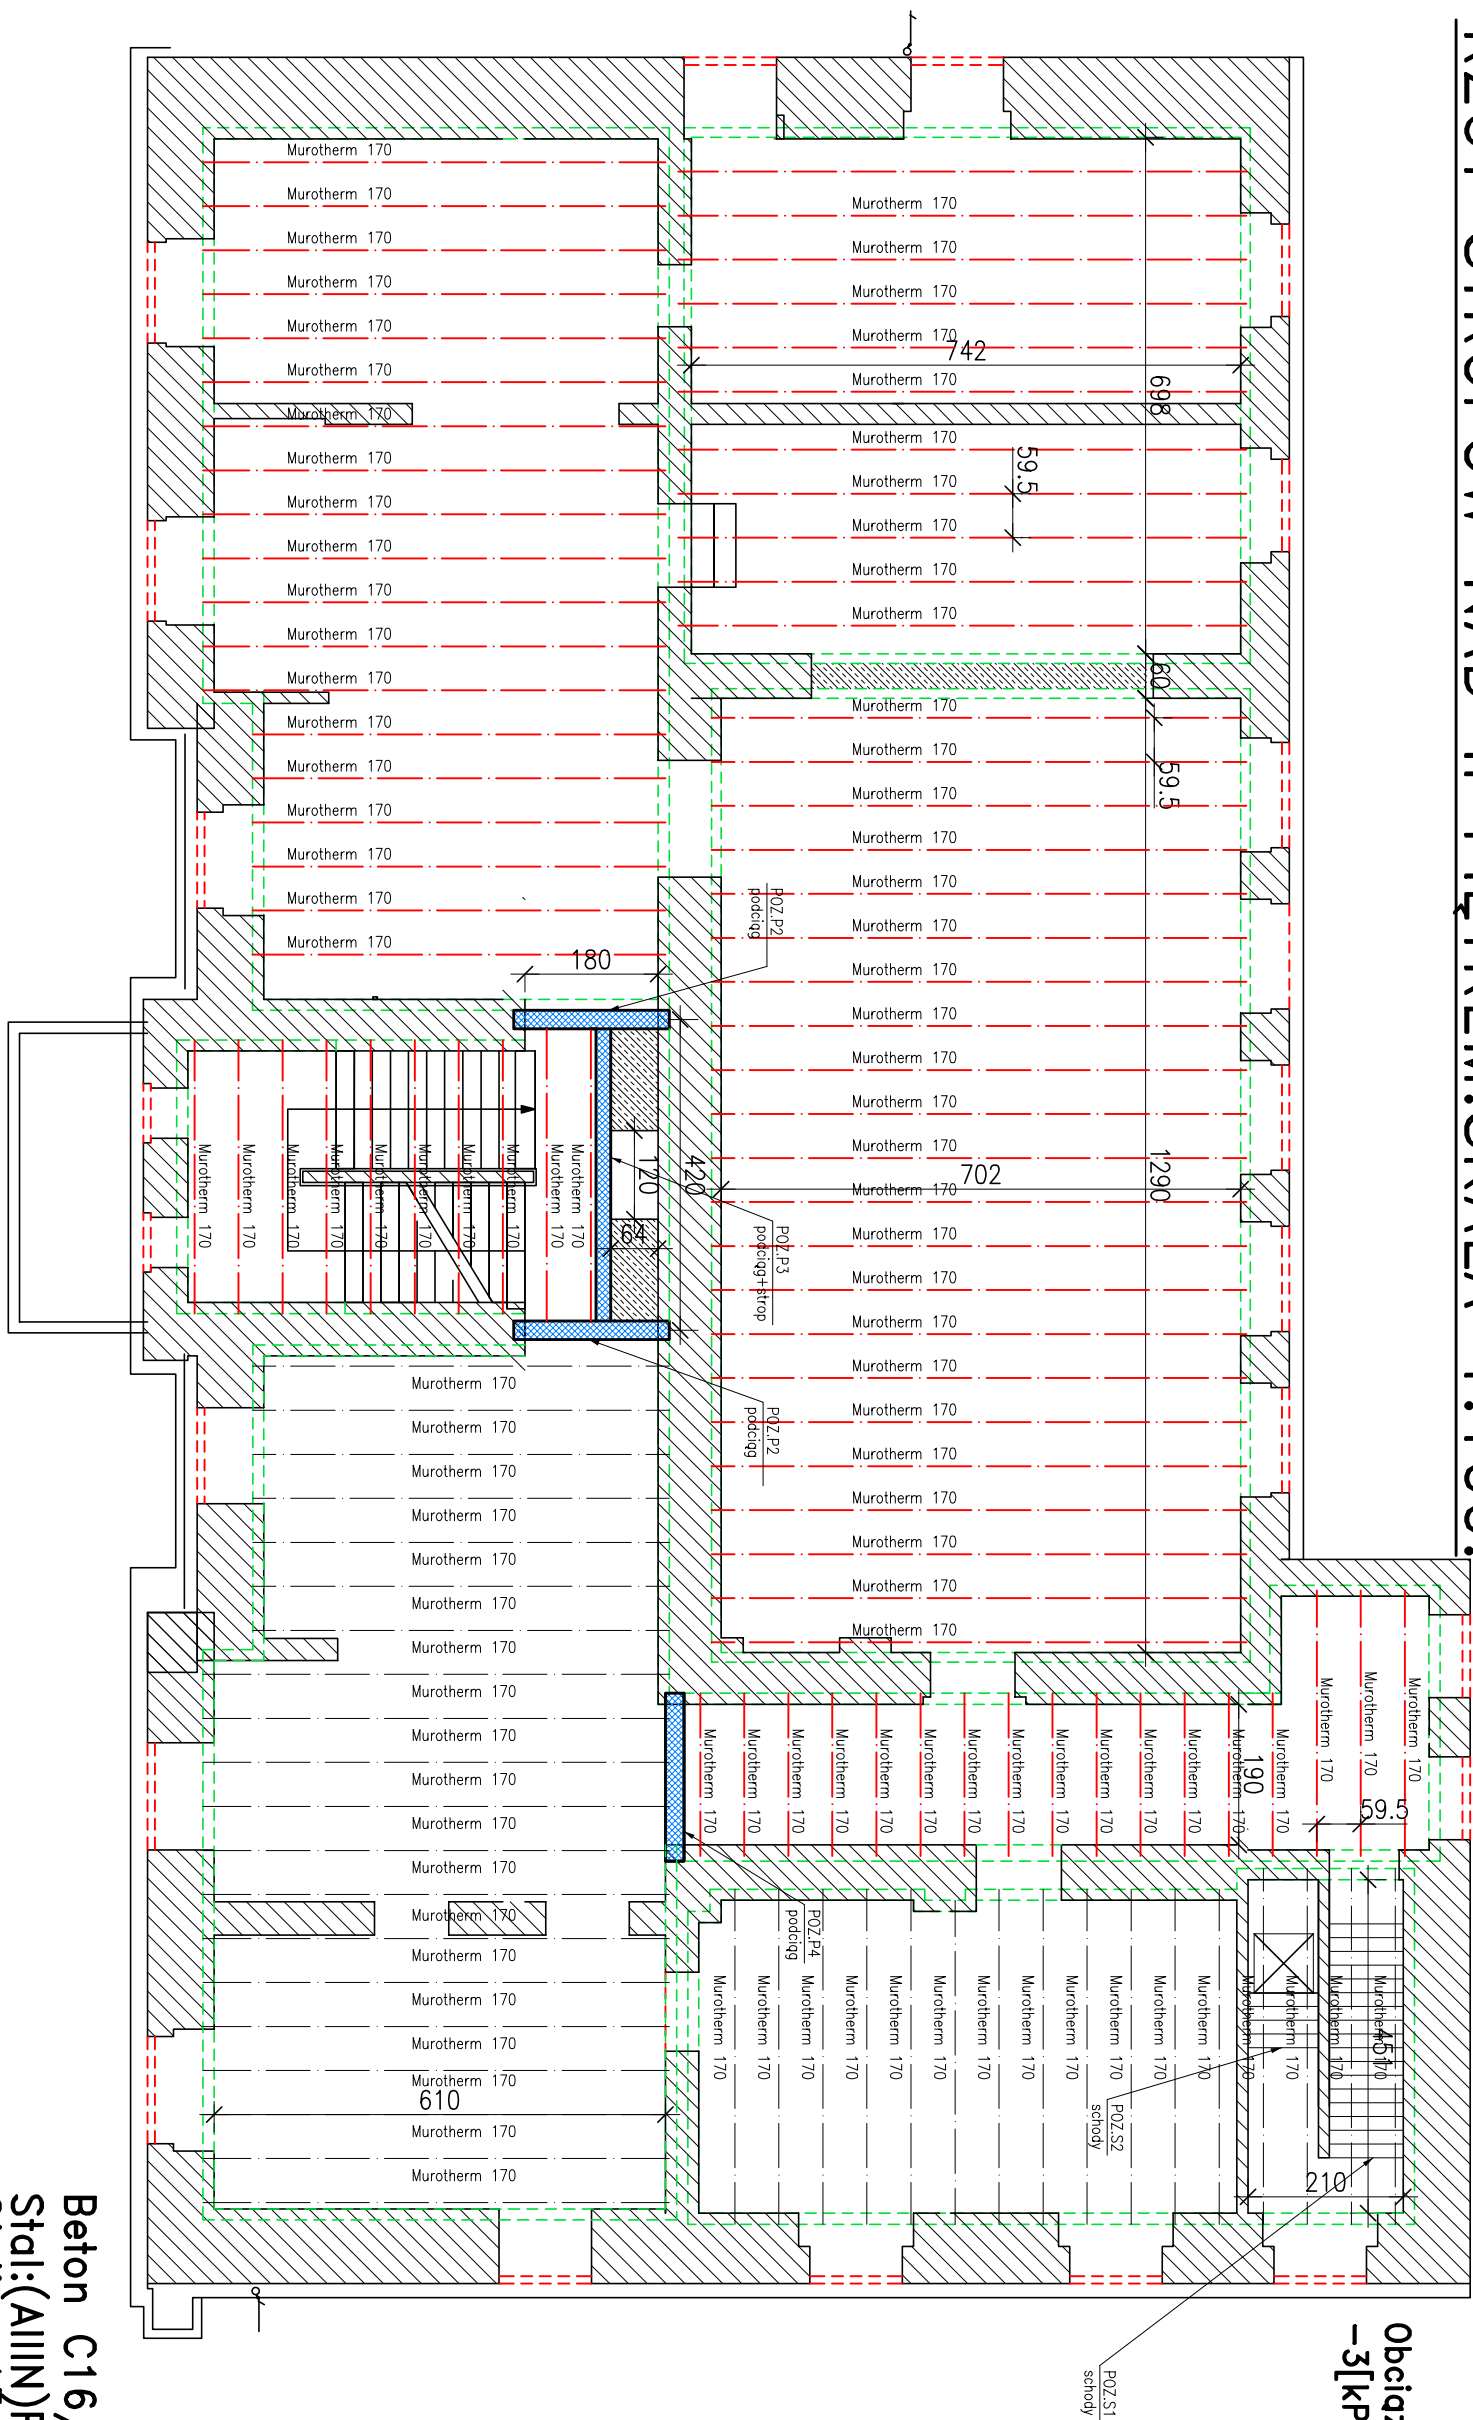

**Obciążenie użytkowe:  
–3[kPa]stropy MUROTHERM**

Uwagi:

1. Przed wyminiąq stropów, wszystkie istniejące nadproża należy wzmocnić ceownikami 2x L140(stal St3S),połączonymi śrubami  $\varnothing 12(\text{St3S})$
2. Po wzmocnieniu nadproży należy wykonać wieńiec obwodowy z ceownika L300(St3S), pod belkami stalowymi należy wkuć ceowniki L240(St3S)
3. Zbrojenie wieńców stal  $\varnothing 12 \text{ A-IIIIN RB-500}$  w strzemiionach  $\varnothing 6 \text{ Al(St3S-b)}$  co 20cm

pręty łączące wzdłużnie na zakład min 45 średnic i kotwić w elementach prostopadłych na długości 45 średnic, zbrojenie poprzeczne  $\varnothing 12$  co 25cm

\*Rysunek rozpatrywać łącznie z innymi rysunkami konstrukcyjnymi. Wszystkie wymiary sprawdzić na budowie!

NADPROŻA STALOWE Z CEOWNIKĄ [140](St3S)  
WIENIEC OBWODOWY Z CEOWNIKĄ [300](St3S)  
STROPY MUROTHERM (belka 17cm) , gr. 24cm

**UWAGA: WSZYSTKIE ROBOTY ROZBIÓRKOWE  
WYKONYWAĆ PRZY NADZORZE  
KONSERWATORSKIM**

B.O.B. ARKADIUSZ KWIECINSKI
62-510 KONIN
ul. Wyszyńskiego 11/48
akwiecinski@onet.pl
KOM. 662 256 304

BIURO OBSŁUGI BUDOWNICTWA ARKADIUSZ KWIECINSKI

BIURO OBSŁUGI BUDOWNICTWA ARKADIUSZ KWIECINSKI				
62-510 Konin, ul. Wyszyńskiego 11/48, tel. 662-256-304, e-mail: akwiecinski@onet.pl				
TEMAT	MODERNIZACJA OBIEKTU SEGMENT "A"			
ADRES	Nowa Sól, ul. Moniuszki 2			
INWESTOR	Starostwo Powiatowe Nowa Sól, ul. Moniuszki 3B			
TREŚĆ RYS.	RZUT BIELEK STROPOWYCH NAD II PIĘTREM			
	IMIĘ I NAZWISKO	NR UPRAWNIEN	PODPIS	STADIUM
PROJEKTOWAŁ	mgr inż. Arkadiusz Kwiecinski	WKP/0061/PWOK/06		Pr.Tech. KONSTRUKCJA
SPRAWDZIŁ	mgr inż. Adrian Jakubowski	WKP/0058/PWOK/06		SKALA NR RYS.
				1:100 2ak