


①

STANY


PRZEKRÓJ W OSI JEZDNI

NOWA SÓL

②

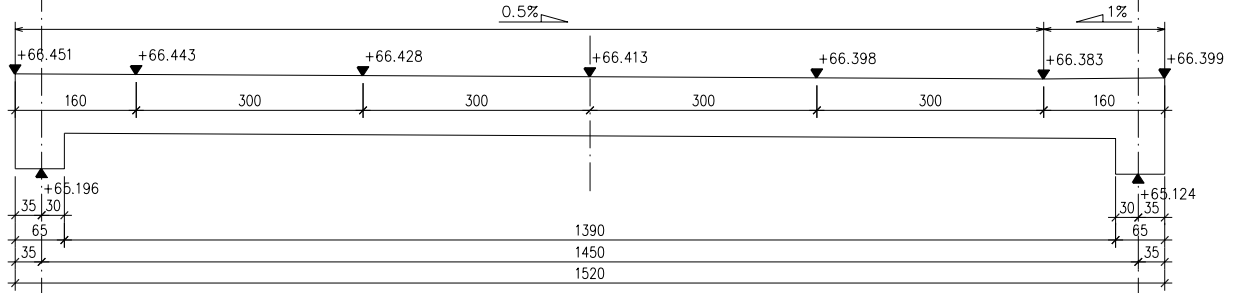

WIDOK Z GÓRY

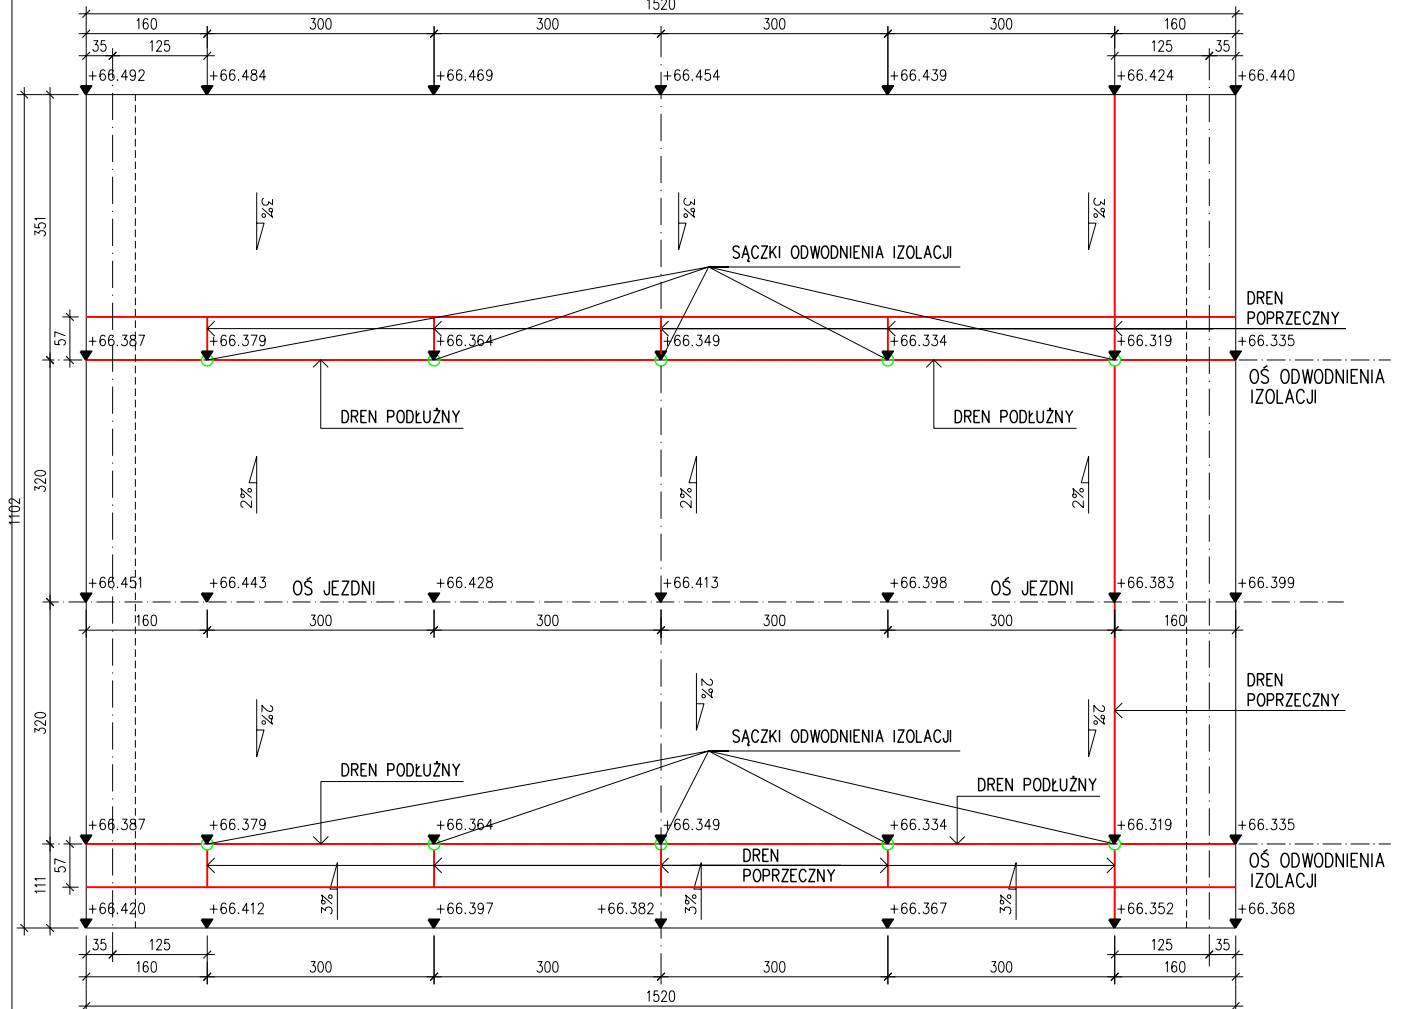

Biuro Projektów Dróg i Mostów "PRODIM"

mgr inż. Andrzej Szewczyk

ul. Garbarska 5, 67-100 Nowa Sól

tel. 068-387-55-13 kom. 601-96-80-88

Stanowisko	Imię i nazwisko	Nr uprawnień	Specjalność	Data	Podpis
Projektant:	mgr inż. Andrzej Szewczyk	3/04/ZG	mosty	06.2011	
Opracował:	inż. Sylwester Kita			06.2011	
Sprawdzający:	Antoni Sosnowski	88/76/ZG	konstr. inż.	06.2011	
Nazwa opracowania:					
ODBUDOWA MOSTU NA KANALE RÓW KRZYCKI LEŻĄCEGO W CIĄGU DROGI POWIATOWEJ NR 1027F W KM 4+100					
Nazwa rysunku			Branża	Skala	Nr rysunku
GEOMETRIA PŁYTY USTROJU NOŚNEGO			mostowa	1:100	9