

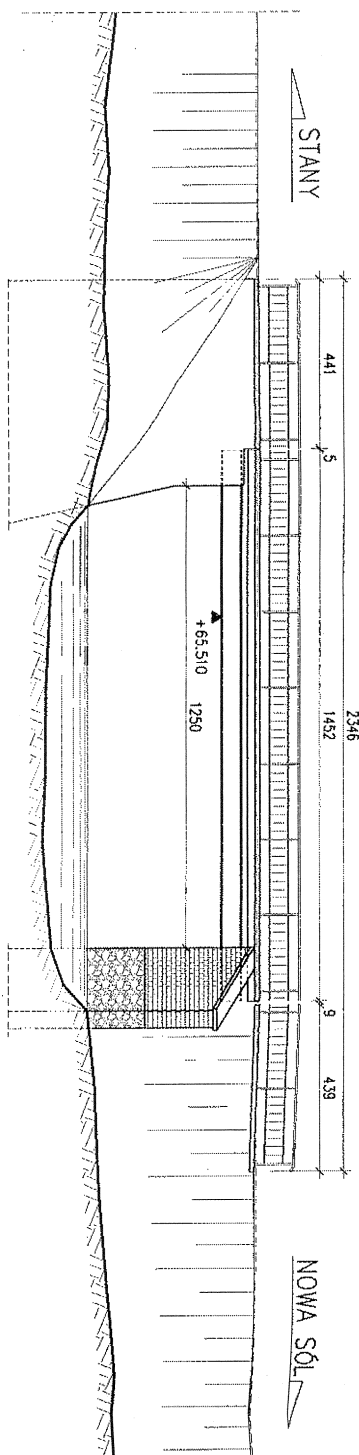


WIDOK Z BOKU B-B skala 1:200

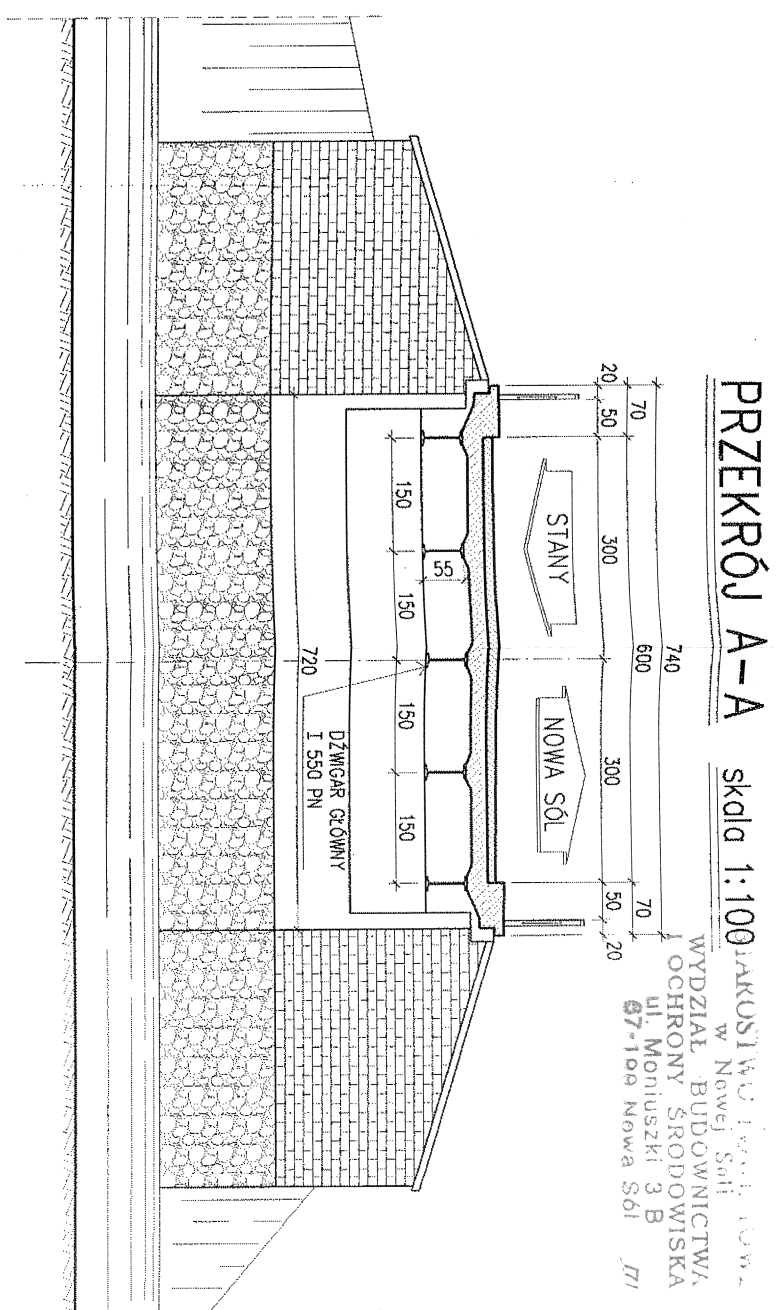


WIDOK Z GÓRY skala 1:200

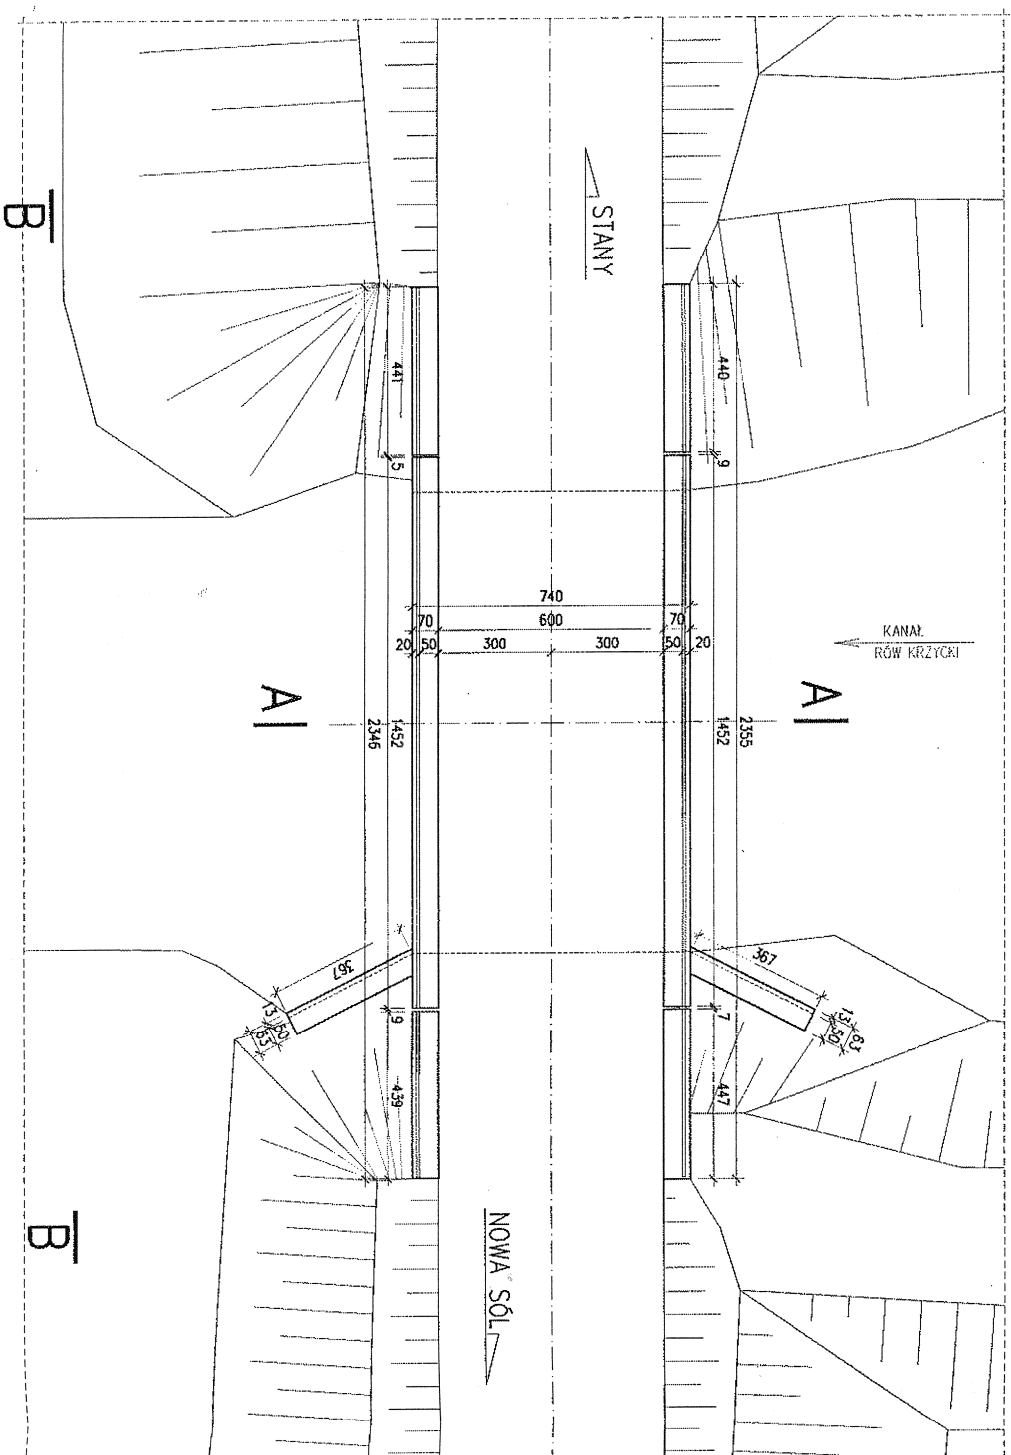

PRZEKRÓJ A-A skala 1:100

ZGODNOŚĆ KOPII  
Z ORYGINAŁEM POTWIERDZAM  
21.04.2011  
mgr inż. Andrzej Szewczyk  
podpis: [Signature]  
niez ograniczeń  
w specjalności: mostów  
Nr ewid. 3104/ZG

Uzgodnienia w imieniu  
Lubuskiego Zarządu Melioracji  
i Urzędzeń Wodnych  
dokonał Inspektorat LZMIUW  
w Nowej Soli  
Nr ewidencyjny: 74105-47/107/109  
UZGODNIONO:  
- uwagami, bez uwag  
18.04.2011  
mgr inżynier Malicki

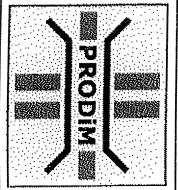

Biuro Projektów Dróg i Mostów "PRODIM"

mgr inż. Andrzej Szewczyk  
Os. Konstytucji 3 Maja 16A/15, 67-100 Nowa Sól  
tel. 068-387-75-28 kom. 601-96-80-88

Stanowisko	Imię i nazwisko	Nr uprawnień	Specjalność	Data	Podpis
Projektant:	mgr inż. Andrzej Szewczyk	3104/ZG	mosty	04.2011	
Opracował:	inż. Sylwester Kita			04.2011	
Sprawdzający:	Antoni Sosnowski	88176/ZG	konstr. inż.	04.2011	

Nazwa opracowania: ODBUDOWA MOSTU NA KANALE RÓW KRZYCKI  
LEŻĄCEGO W CIĄGU DRÓGI POWIATOWEJ NR 1027F W KM 4+100

Nazwa rysunku	Branża	Skala	Nr rysunku
INWENTARYZACJA	mostowa	1:200 1:100	3