



ZBROJENIE Ø 12 DOŁEM I GÓRĄ PŁYTA gr. 20 cm

Ø 12 co 10 dokami i górą B20

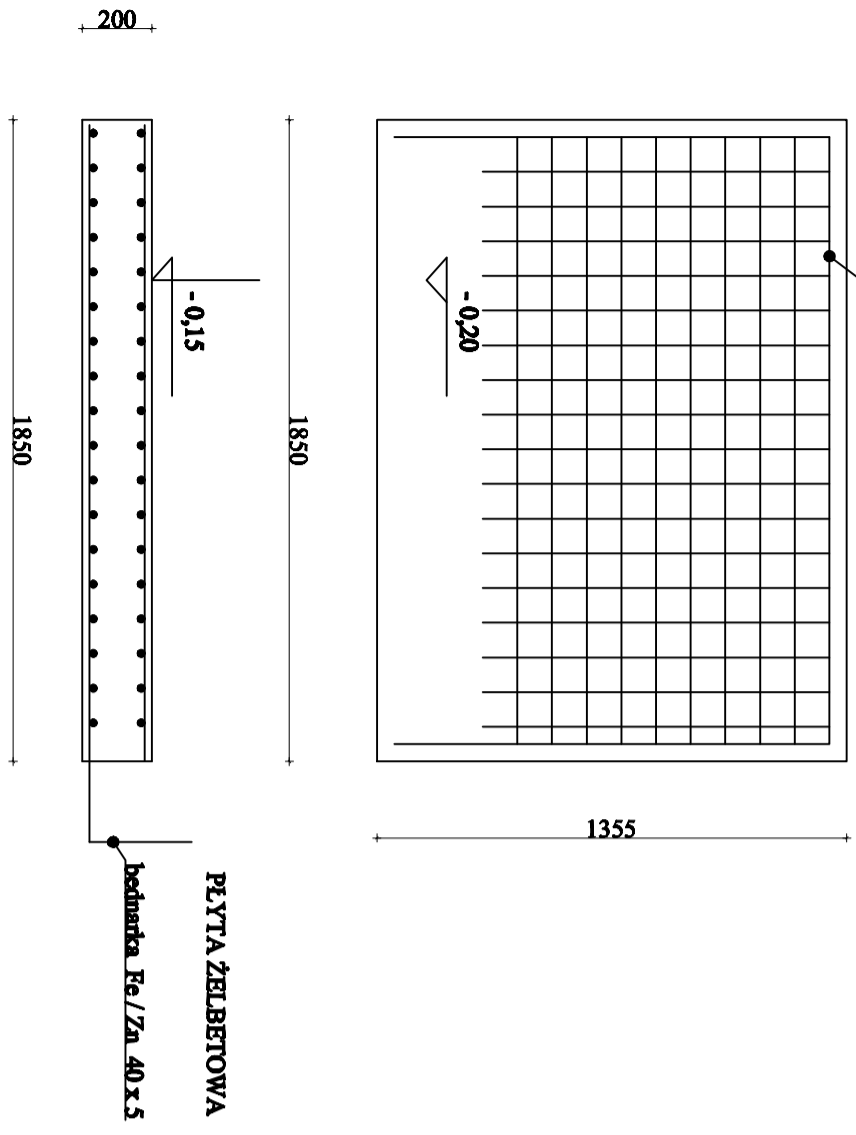

PRZEKRÓJ A" - A "

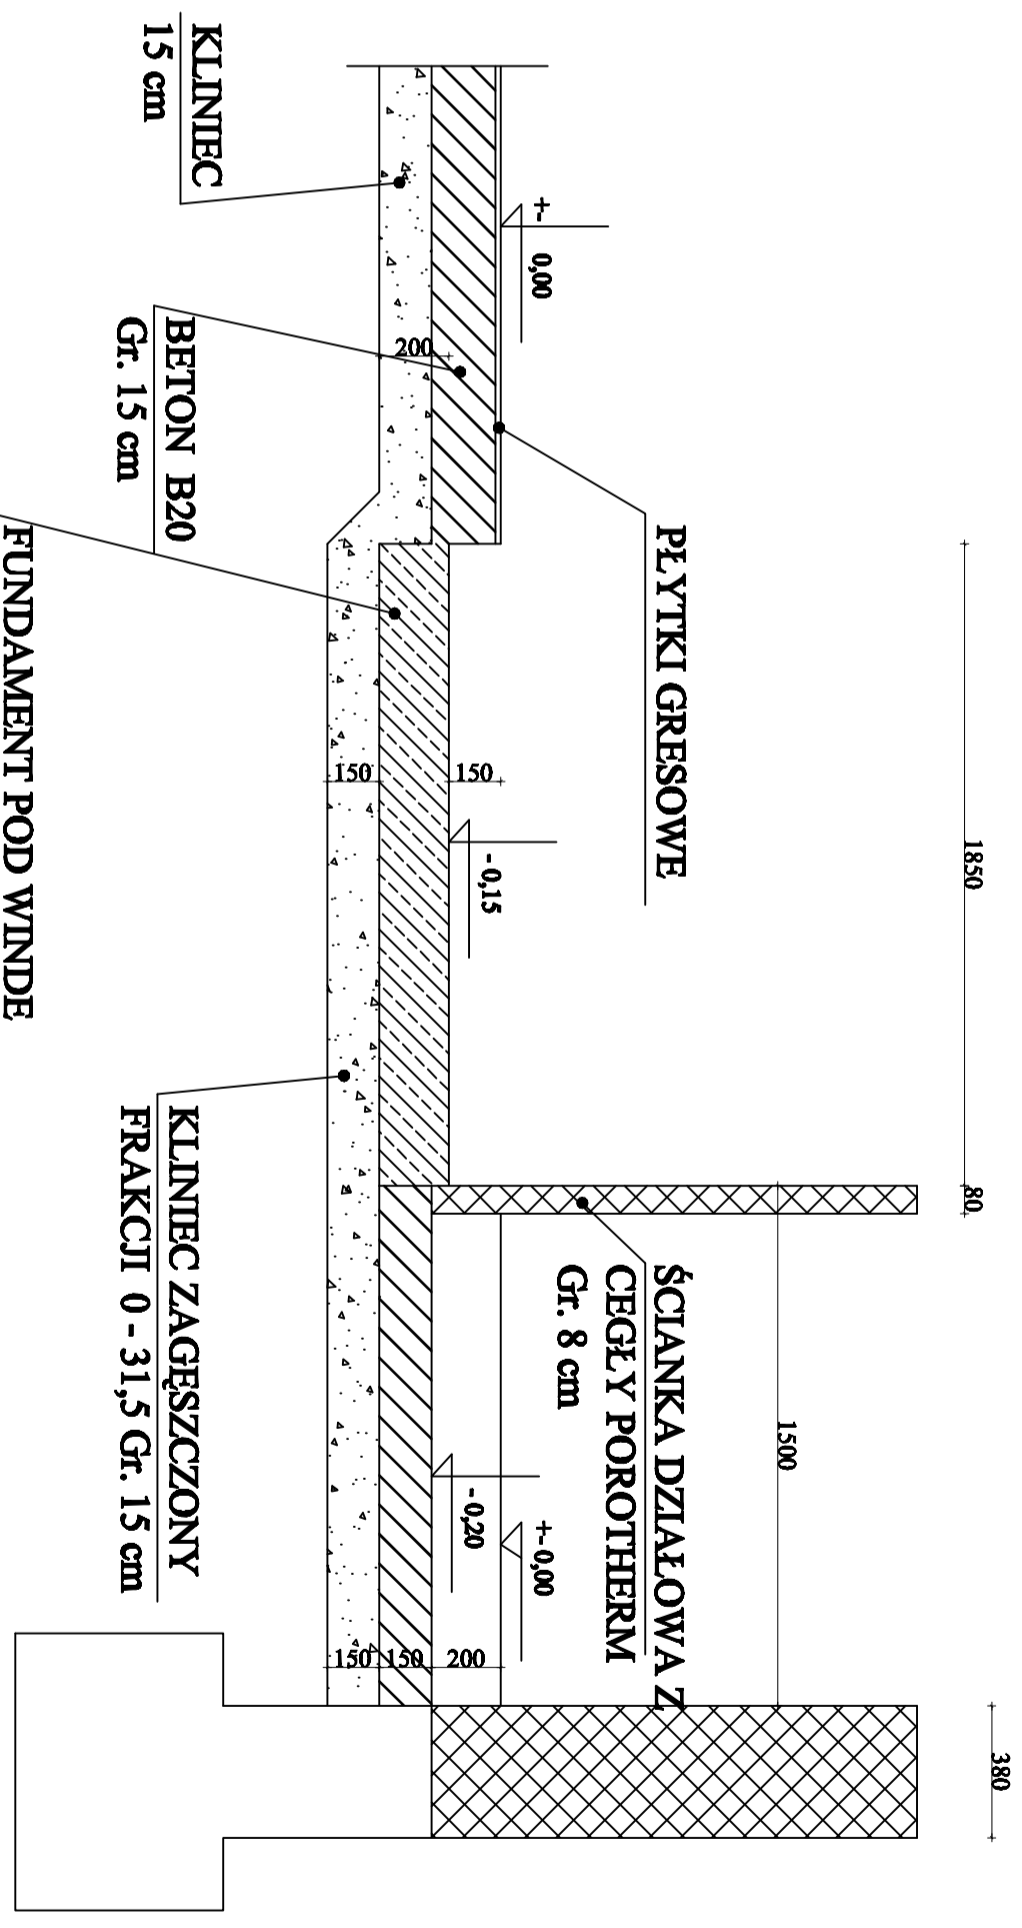

FUNDAMENT POD WINDE
 PŁYTA ŻELBETOWA Gr. 20
 cm BETON B25 WYM PŁYTY
 1,85 x 1,35 ZBROJENIE GÓRA
 DÓŁ SIATKA Ø 12 CO 10 GÓRĄ
 I DOŁEM

<p>INWESTOR 67-100 Tomaszów Lubelski, ul. Kępczaka 24 tel. 68 3879384, NIP-925-10-17-135 KANCELARIA ARCHITECTURALNA WILKOWIAKOWSKI ODDZIAŁ W OLSZTYNIE WIELKOPOLSKA 10A/10B</p>		<p>PROJEKTANT 67-100 Tomaszów Lubelski, ul. Kępczaka 24 tel. 68 3879384, NIP-925-10-17-135 KANCELARIA ARCHITECTURALNA WILKOWIAKOWSKI</p>	
<p>NUMER PROJEKTU</p>	<p>1</p>	<p>DATA</p>	<p>2024</p>
<p>INSTRUKCJA</p>	<p>1</p>	<p>DATA</p>	<p>2024</p>
<p>APROBATA</p>	<p>1</p>	<p>DATA</p>	<p>2024</p>