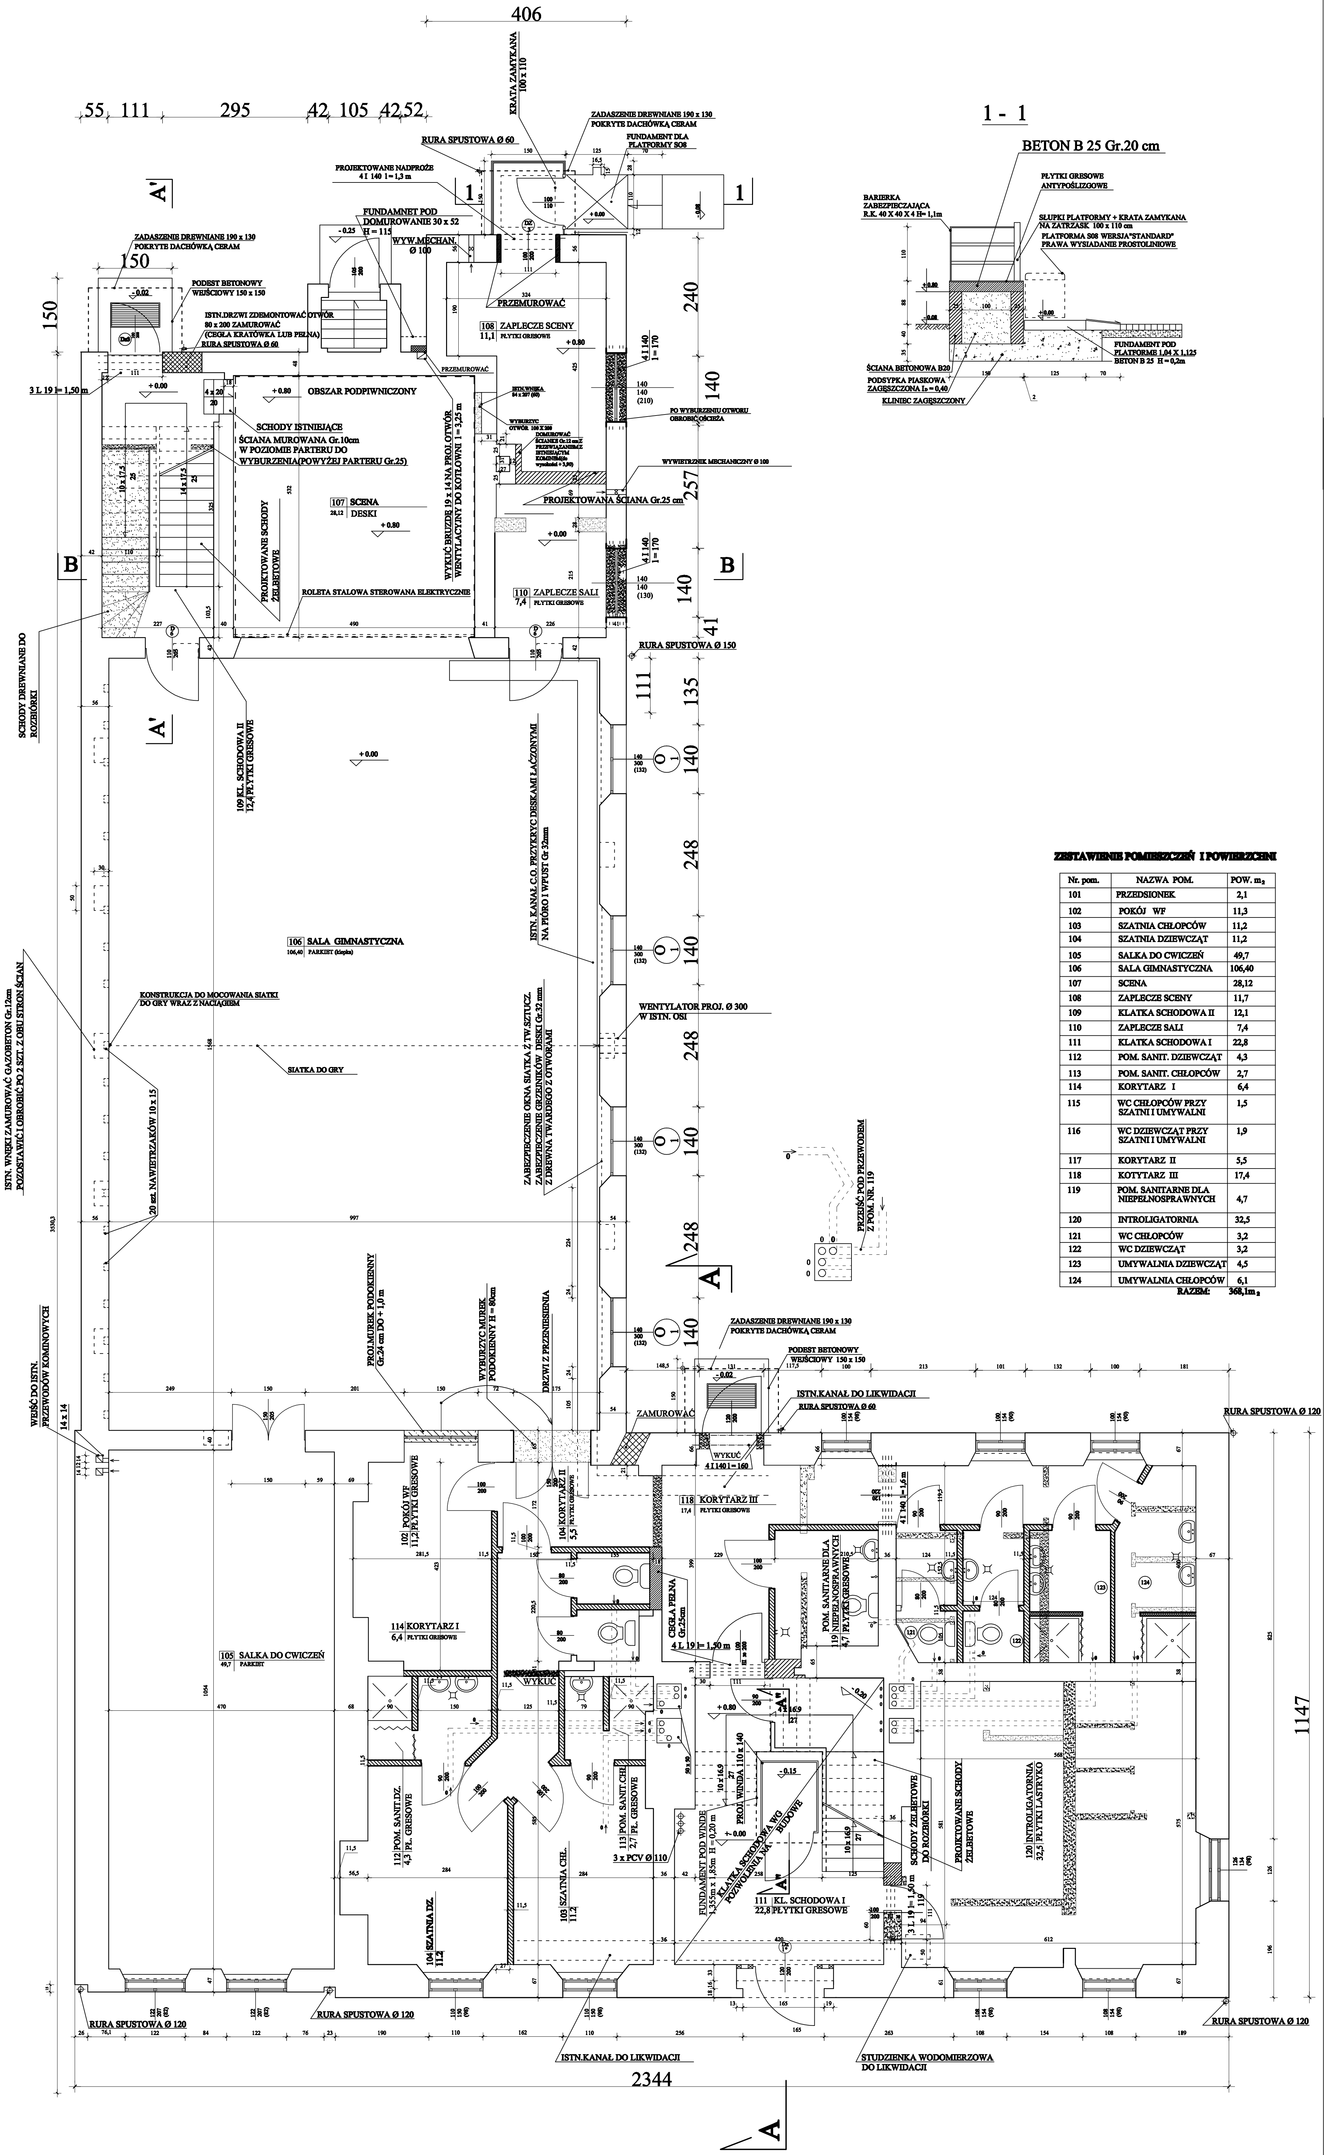

ZESTAWIENIE POMIESZCZEŃ I POWIERZCHNI

Nr. pom.	NAZWA POM.	POW. m₂
101	PRZEDSIONEK	2,1
102	POKÓJ WF	11,3
103	SZATNIA CHŁOPCÓW	11,2
104	SZATNIA DZIEWCZĄT	11,2
105	SALKA DO ĆWICZEŃ	49,7
106	SALA GIMNASTYCZNA	106,40
107	SCENA	28,12
108	ZAPLECZE SCENY	11,7
109	KLATKA SCHODOWA II	12,1
110	ZAPLECZE SALI	7,4
111	KLATKA SCHODOWA I	22,8
112	POM. SANIT. DZIEWCZĄT	4,3
113	POM. SANIT. CHŁOPCÓW	2,7
114	KORYTARZ I	6,4
115	WC CHŁOPCÓW PRZY SZATNI I UMYWALNI	1,5
116	WC DZIEWCZĄT PRZY SZATNI I UMYWALNI	1,9
117	KORYTARZ II	5,5
118	KOTYTARZ III	17,4
119	POM. SANITARNE DLA NIEPEŁNOSPRAWNYCH	4,7
120	INTROLIGATORNIA	32,5
121	WC CHŁOPCÓW	3,2
122	WC DZIEWCZĄT	3,2
123	UMYWALNIA DZIEWCZĄT	4,5
124	UMYWALNIA CHŁOPCÓW	6,1
	RAZEM:	368,1 m₂

LEGENDA

DRZWI DREWNIANE ZEWNĘTRZNE, SKRZYDŁO 130 X 200 , PRZESZKLONE Z PRZYTWIERZENIEM

ŚCIANKI DZIAŁOWE Gr. 11.5cm POROTHERM

ŚCIANY Gr.25cm CEGLANA PEŁNA (ALT.) SILKA KRATÓWKA 15 MPa

ELEMENTY DO WYBURZENIA

ŚCIANKI Gr. 8cm POROTHERM

INWESTOR	
67-100 Nowa Sól , ul. Królowej Jadwigi 24	
tel. 68 3879584 , NIP-925-10-17-155	
ROBOTY BUDOWLANE POLEGAJĄCE NA WBUDOWANIU WINDY OSOBOWEJ W GŁÓWNYM BUDYNKU DYDAKTYCZNYM	
INWESTOR: Specjalny Ośrodek Szkolno-Wychowawczy, ul.Andersenskiego 13, 67-100 Nowa Sól	DATA OPRACOWANIA:
ADRES: ul. Wilsona 19, 67-100 Nowa Sól , Dz. nr 364/5	
NAZWA RYSUNKU	NR RYS. / SKALA
RZUT PRZYZIEMIA	1 / 1:50
BRANŻA / IMIĘ I NAZWISKO	NR UPRAWNIEŃ
PROJEKTANT: inż. Jerzy Romejko	Up. proj. nr 8/62/3
Asystent Proj.: inż. Paweł Wawrzyniak	