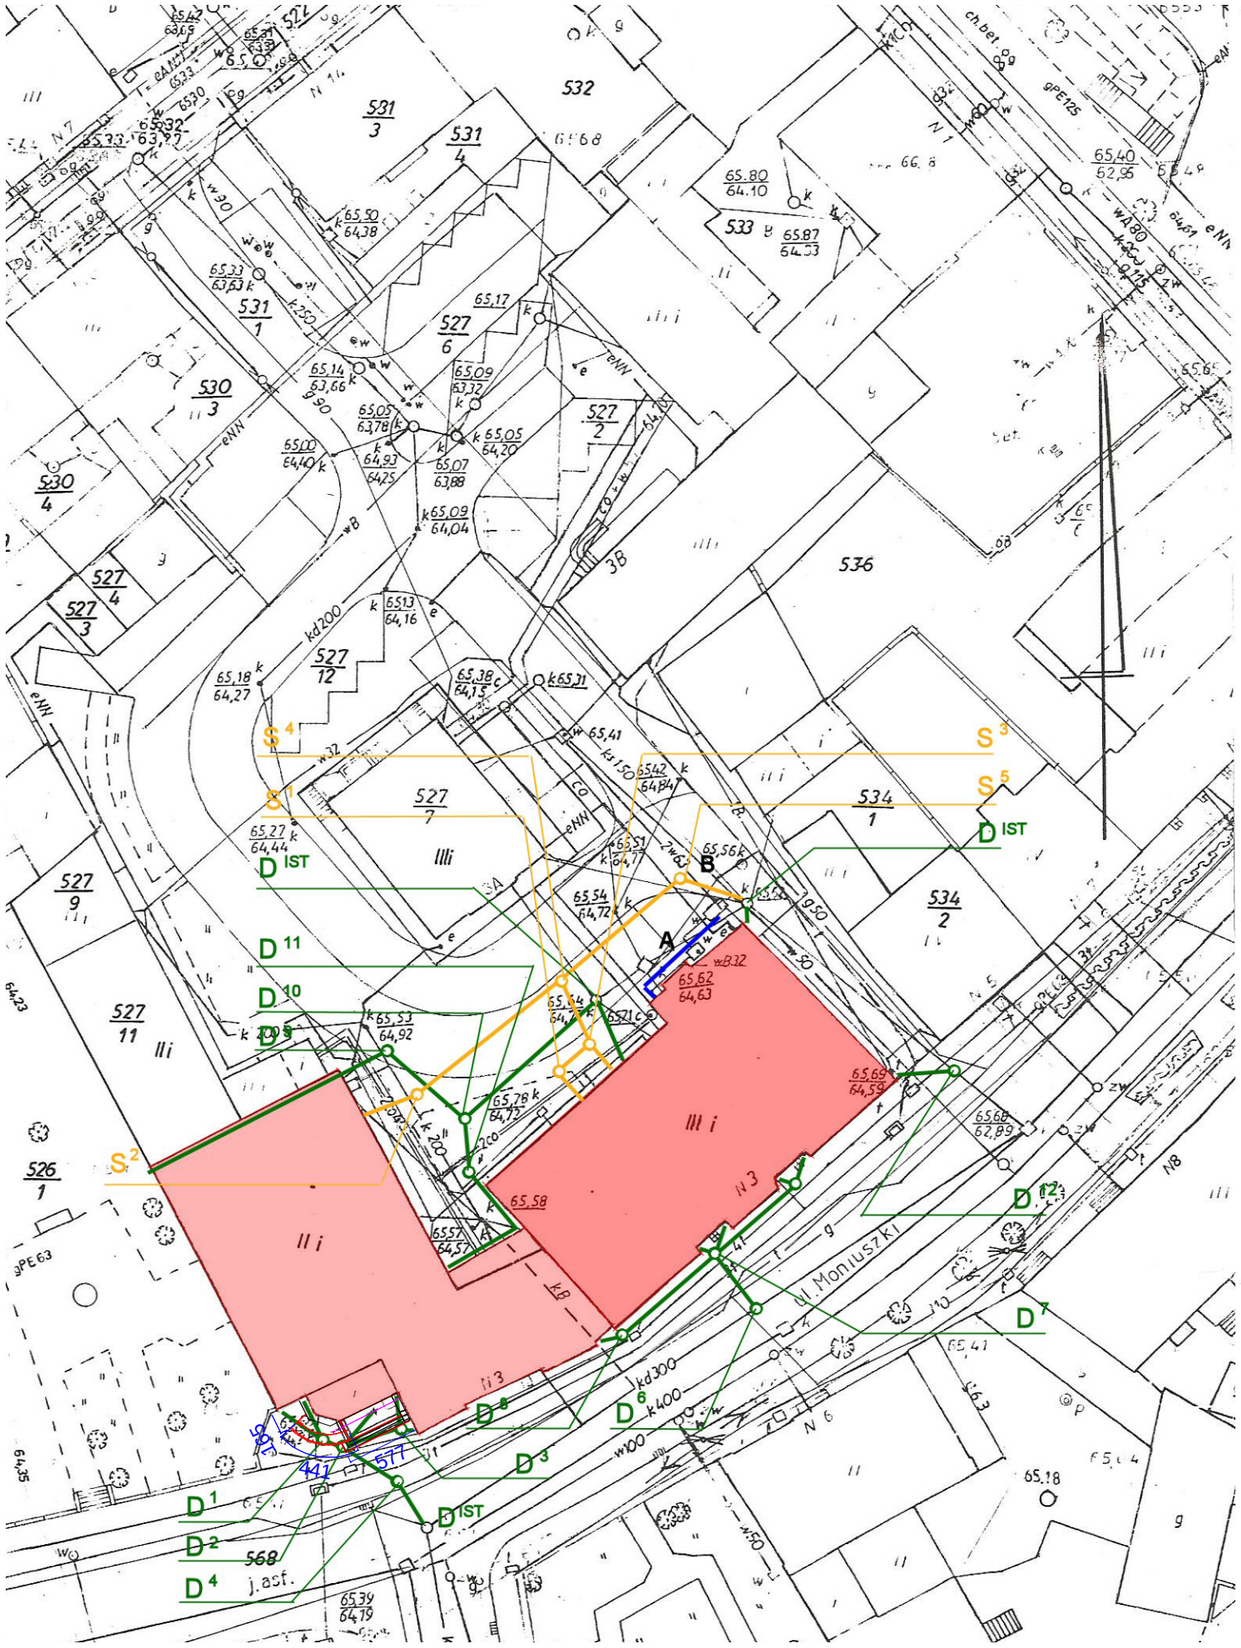

skala 1:500

mapa do celów projektowych

UL. SZARYCH SZEREGÓW 7A/9 62-500 KONIN
TEL. 063 242 87 FAX 063 242 87 92
UL. WRZOSOWA 14 62-571 ¯YCHLIN K/KONINA
TEL. 063 246 78 00 FAX 063 246 76 01
E-MAIL: TECHPLAN@TEAM.COM.PL
BIURO PROJEKTÓW ORGANIZACJI I ZAOPATRZENIA INWESTYCJI
techplan

woj. lubuskie
miasto:NOWA SÓL
powiat: nowosolski
obręb: 3 ul.Moniuszki 3 dz.527/12

ks.rob.36/ 06
D.Z.1038/06
K.E.R.G.1503-215/06
ark. mapy:

Mapę niniejszą sporządzono na podstawie pomiaru uzupełniającego wykonanego przez P.W. GEODEX-MGM s.c. w Nowej Soli w czerwcu 2006 roku.

Nowa Sól 14.06.2006r

Anna Gorockiewicz, Jerzy Moryson
Marek Muenchberg s.c.
P.W. **GEODEX-MGM**
67-100 Nowa Sól ul.Moniuszki 3
☎ (068)387 3909 NIP 925-000-77-00

GEODETA UPRAWNIONY
Anna Gorockiewicz
ul. Wrocławska 44
67-100 Nowa Sól, tel. 37-84
Nr upr. zaw. 8304

LEGENDA

A	przyłącze wodne rura PE Ø 63 x 6,8
B	studzienka istniejąca wodomierzowa
	kanały do likwidacji
	proj. przyłącze kanal. deszczowej
	proj. przyłącze kanal. sanitarnej
	proj .przyłącze wodociągowe
	Budynek istniejacy - remontowany - Segment A
	Budynek istniejacy - remontowany - Segment B

UWAGI:

OBIEKT:
"RATUSZ"

LOKALIZACJA :
NOWA SÓL Ul. MONIUSZKI 3
TEMAT: MODERNIZACJA OBIEKTU
PLAN ZAGOSPODAROWANIA
STADIUM:
PROJEKT TECHNICZNY

PROJEKTOWAŁ:
MGR IN¯ ARCH M.JÓZEFIAK
OPRACOWAŁ:
MGR IN¯ ARCH M.JÓZEFIAK
GENERALNY PROJEKTANT:
MGR IN¯ ARCH M.JÓZEFIAK
DYREKTOR BIURA:
MGR IN¯ DANUTA TARACIŃSKA - JÓZEFIAK

DATA OPRACOWANIA	10 Listopad 2006
WERSJA RYSUNKU	WERSJA 1

NUMER ZLECENIA: 01.2006
SKALA: 1:500 0 4 8 16

PLAN ZAGOSPODAROWANIA

U-1