



WIDOK Z BOKU

bariera ochronna U14-a
KB 1 RH2 K (H2; B; W5)

STANY

SZCZEGÓŁ "A"

Skala 1:10

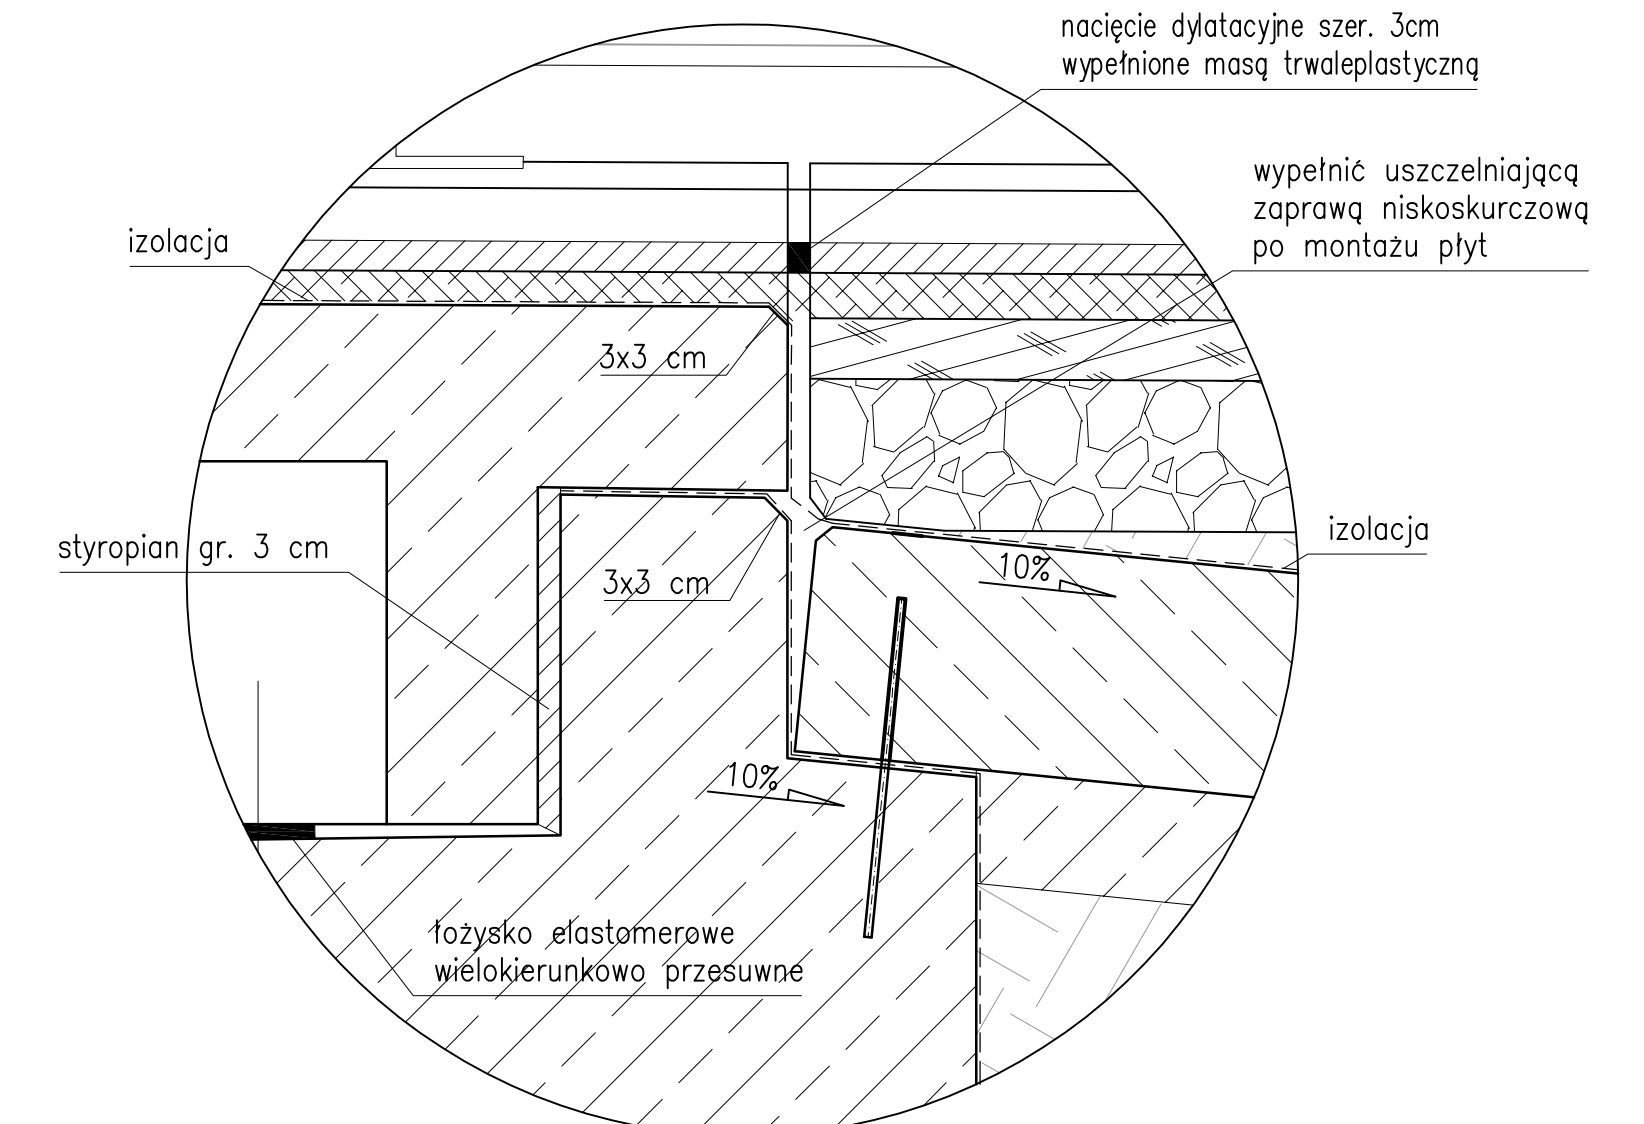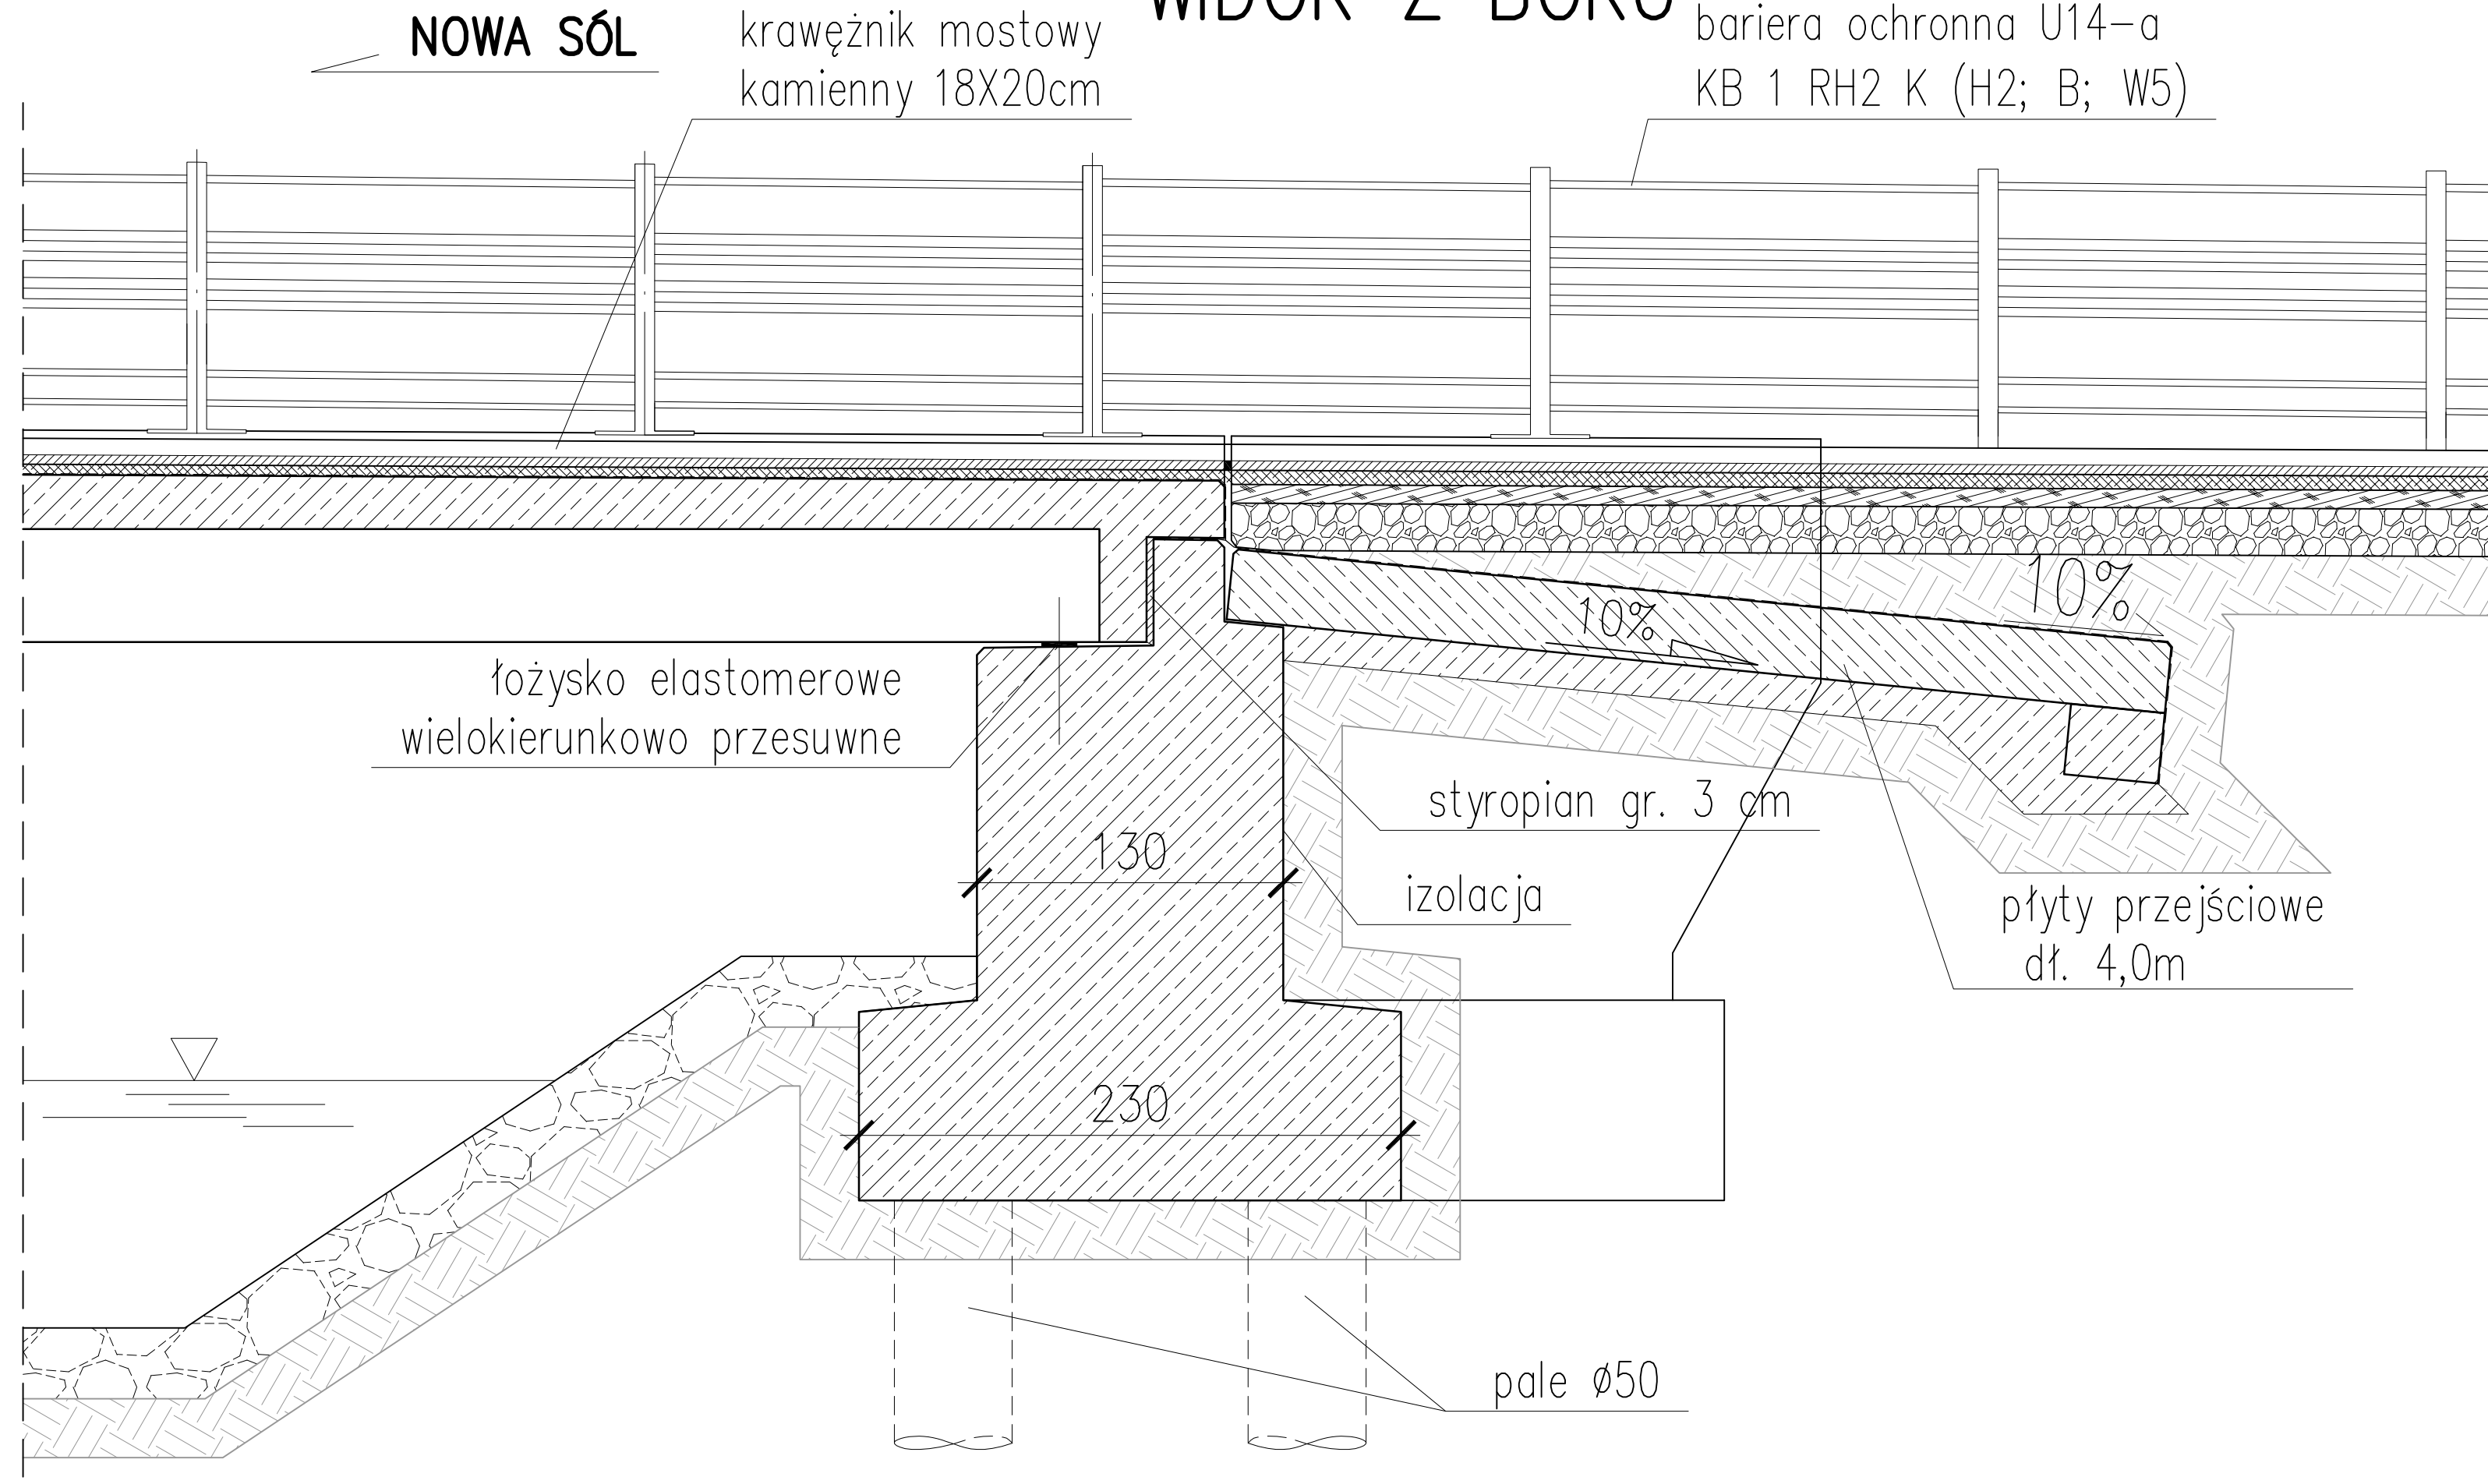

BIURO PROJEKTÓW I EKSPERTYZ BUDOWNICTWA KOMUNIKACYJNEGO Z. KOKOSZKA 66-004 Zatonie, Zatonie 3E. 601789866		
PROJEKT WYKONAWCZY		SKALA 1:25
Odbudowa mostu na kanale Starej Odry w ciągu drogi powiatowej nr 1027 w km 0+900		
Projektant:	<i>mgr inż. Zbigniew Kokoszka</i> Uprawnienia projektowe nr 265/94/UW	kwiecień 2011
Asystent:	<i>mgr inż. Karol Kobiela</i>	kwiecień 2011
Asystent:	<i>mgr inż. Daniel Kozłowski</i>	kwiecień 2011
Asystent:	<i>mgr inż. Eryk Wroński</i>	kwiecień 2011
Sprawdzający:	<i>mgr inż. Artur Ślusarczyk</i> Uprawnienia projektowe nr LBS/0001/P00M/06	kwiecień 2011
SZCZEGÓŁ PODPARCIA		Nr rys. 6