PRZEKRÓJ B–B

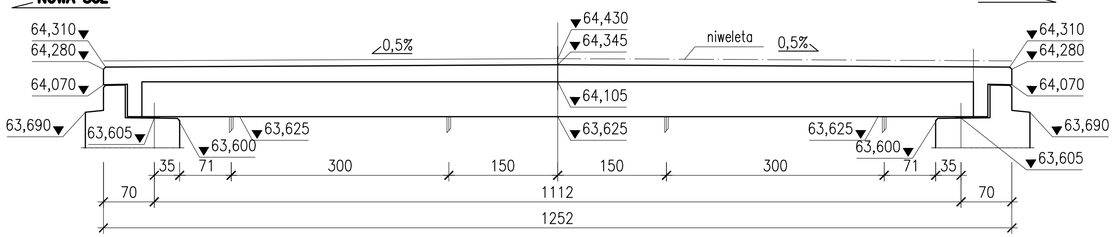

PRZEKRÓJ A–A

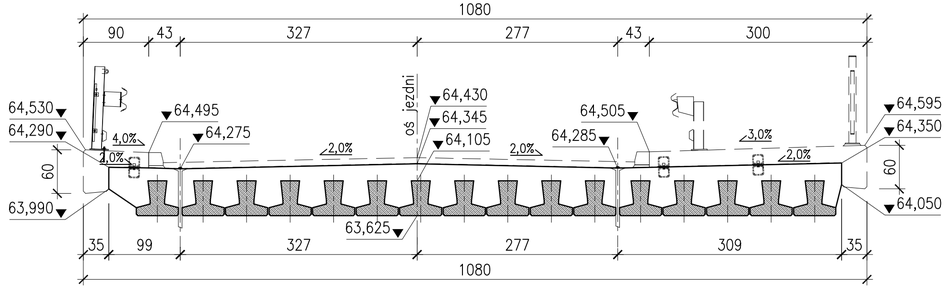

BETON B30 – 54,0 m3

WIDOK Z GÓRY

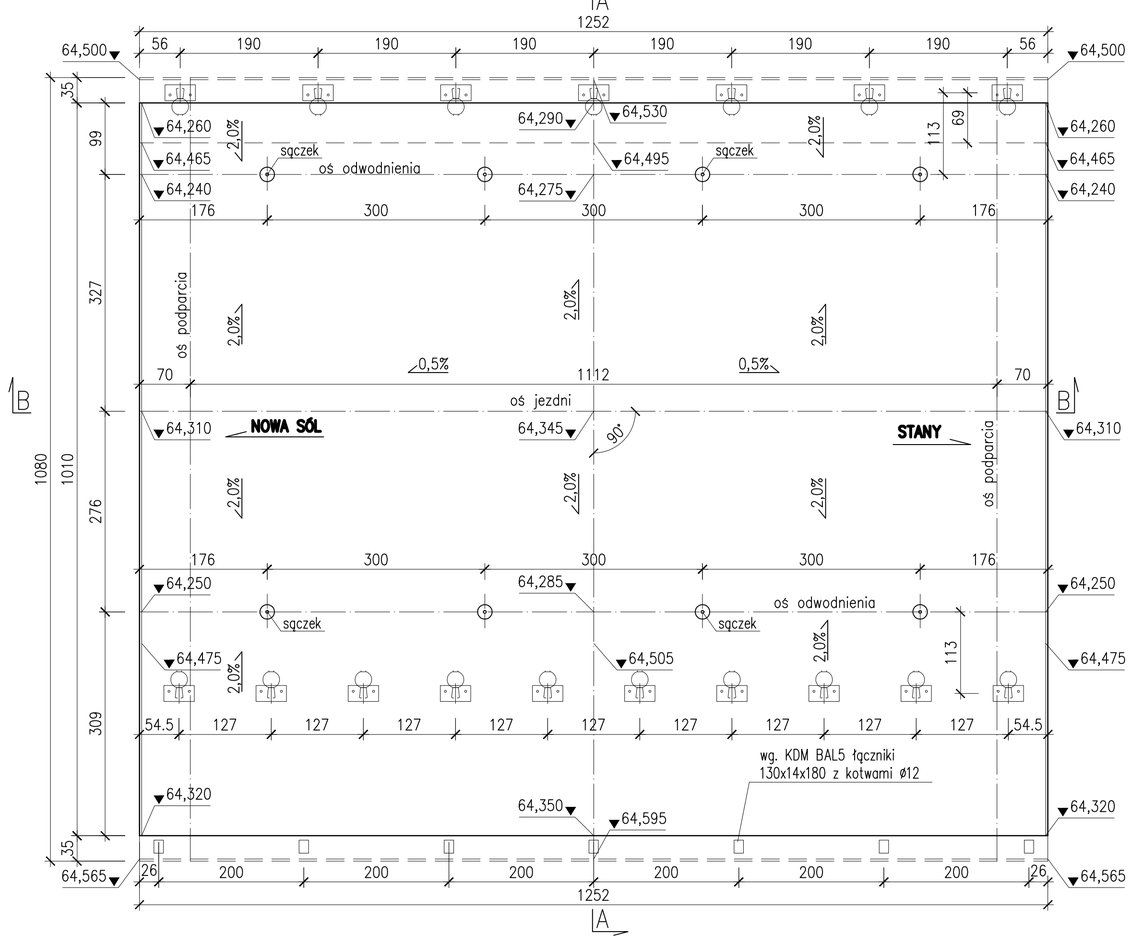

BIURO PROJEKTÓW I EKSPERTYZ BUDOWNICTWA KOMUNIKACYJNEGO Z. KOKOSZKA 66–004 Zatonie, Zatonie 3E. 601789866			
PROJEKT WYKONAWCZY Odbudowa mostu na kanale Starej Odry w ciągu drogi powiatowej nr 1027 w km 0+900			SKALA 1:50
Projektant:	*mgr inż. Zbigniew Kokoszka* Uprawnienia projektowe nr 265/94/UW		kwiecień 2011
Asystent:	*mgr inż. Karol Kobiela*		kwiecień 2011
Asystent:	*mgr inż. Daniel Kozłowski*		kwiecień 2011
Asystent:	*mgr inż. Eryk Wroński*		kwiecień 2011
Sprawdzający:	*mgr inż. Artur Ślusarczyk* Uprawnienia projektowe nr LBS/0001/POOM/06		kwiecień 2011
RYSUNEK OGÓLNY PŁYTY			Nr rys. 7