WIDOK Z BOKU B–B skala 1:200

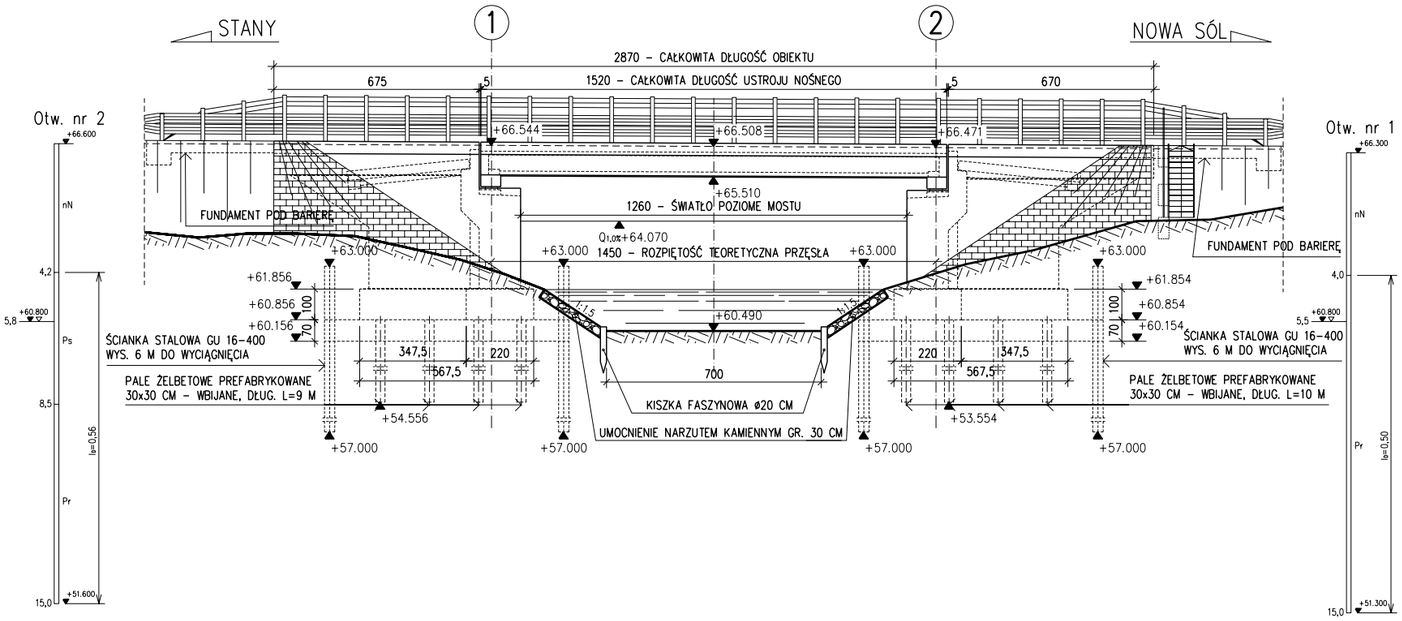

PRZEKRÓJ A–A skala 1:100

W–WA ŚCIERALNA SMA	GR. 4 CM
W–WA OCHRONNA ASFALT TWARDOLANY	5 CM
IZOLACJA ZGRZEWALNA	0,5 CM
NADBETON ZBROJONY B–30	
BELKI "KUJAN NG" L=15,00 M, H=65 CM	

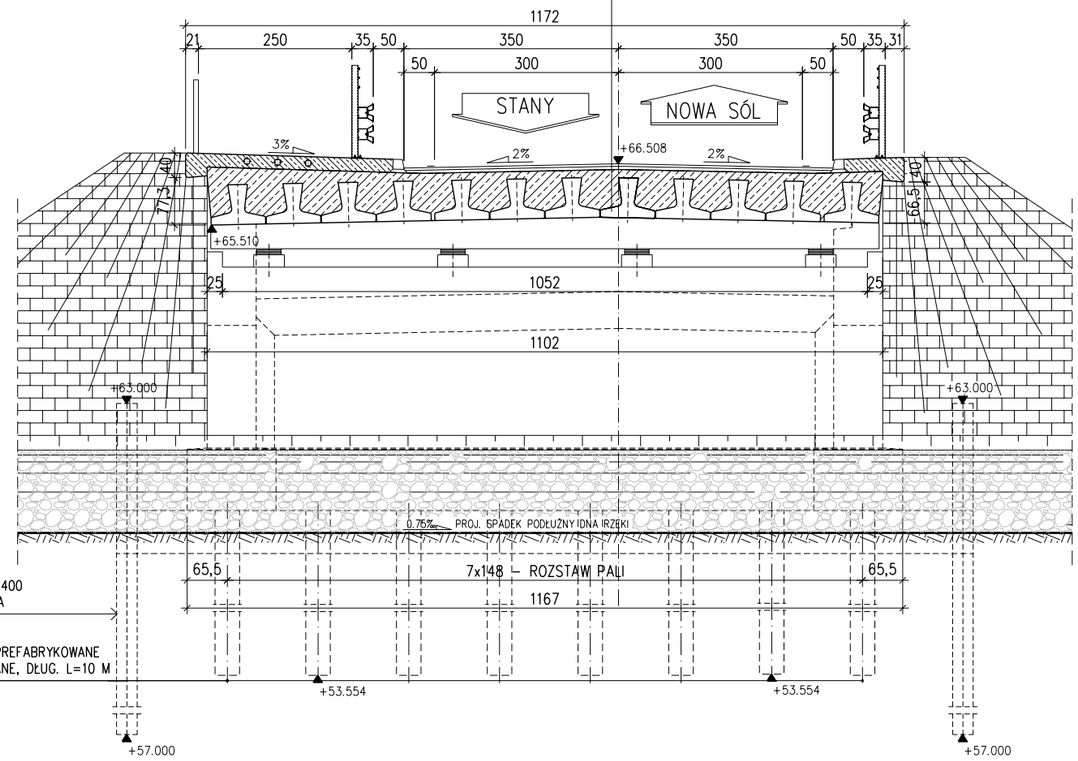

WIDOK Z GÓRY skala 1:200

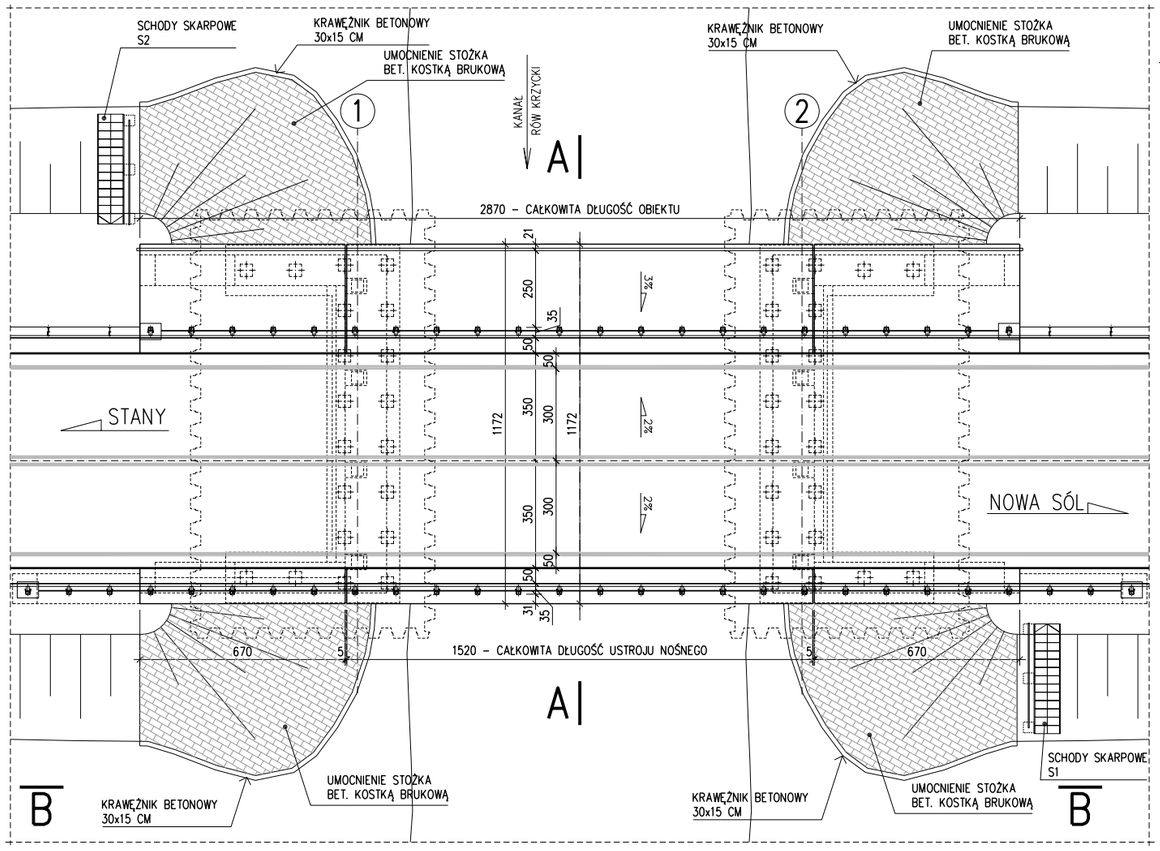

Biuro Projektów Dróg i Mostów "PRODiM"

mgr inż. Andrzej Szewczyk

ul. Garbarska 5, 67-100 Nowa Sól

tel. 068-387-55-13 kom. 601-96-80-88

Stanowisko	Imię i nazwisko	Nr uprawnień	Specjalność	Data	Podpis
Projektant:	mgr inż. Andrzej Szewczyk	3/04/ZG	mosty	06.2011	
Opracował:	inż. Sylwester Kita			06.2011	
Sprawdzający:	Antoni Sosnowski	88/76/ZG	konstr. inż.	06.2011	

Nazwa opracowania:

ODBUDOWA MOSTU NA KANALE RÓW KRZYCKI
LEŻĄCEGO W CIĄGU DROGI POWIATOWEJ NR 1027F W KM 4+100

Nazwa rysunku	Branża	Skala	Nr rysunku
RYSUNEK OGÓLNY	mostowa	**1:200 1:100**	**4**