



# PRZEKROJE NORMALNE NA DOJAZDACH

skala 1:50

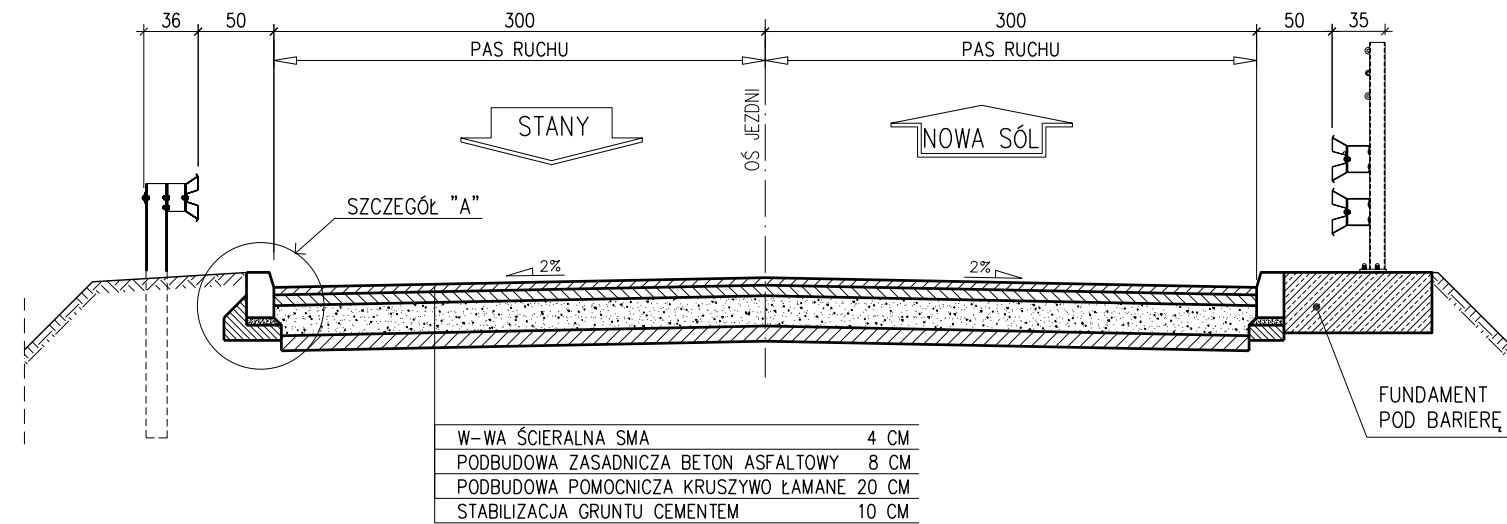

## SZCZEGÓŁ B skala 1:10

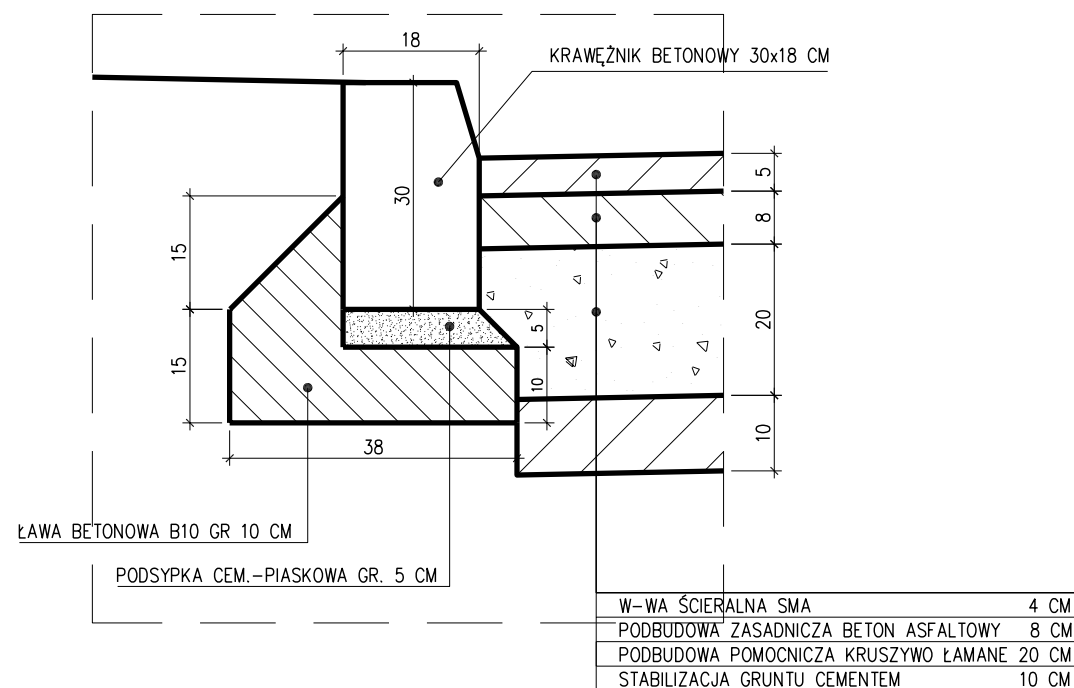

**Biuro Projektów Dróg i Mostów "PRODIM"**

mgr inż. Andrzej Szewczyk  
ul. Garbarska 5, 67-100 Nowa Sól  
tel. 068-387-55-13 kom. 601-96-80-88

Stanowisko	Imię i nazwisko	Nr uprawnień	Specjalność	Data	Podpis
Projektant:	mgr inż. Andrzej Szewczyk	3/04/ZG	mosty	06.2011	
Opracował:	inż. Sylwester Kita			06.2011	
Sprawdzający:	Antoni Sosnowski	88/76/ZG	konstr. inż.	06.2011	

<b>Nazwa opracowania:</b>					
ODBUDOWA MOSTU NA KANALE RÓW KRZYCKI LEŻĄCEGO W CIĄGU DROGI POWIATOWEJ NR 1027F W KM 4+100					
<b>Nazwa rysunku</b>	<b>Branża</b>	<b>Skala</b>	<b>Nr rysunku</b>		
<b>PRZEKROJE NORMALNE NA DOJAZDACH</b>	mostowa	<b>1:50</b> <b>1:10</b>	<b>17</b>		