


POWIAT NOWOSOLSKI  
67-100 Nowa Sól  
ul. Moniuszki 3  
tel. 0684586800 fax 0684586831

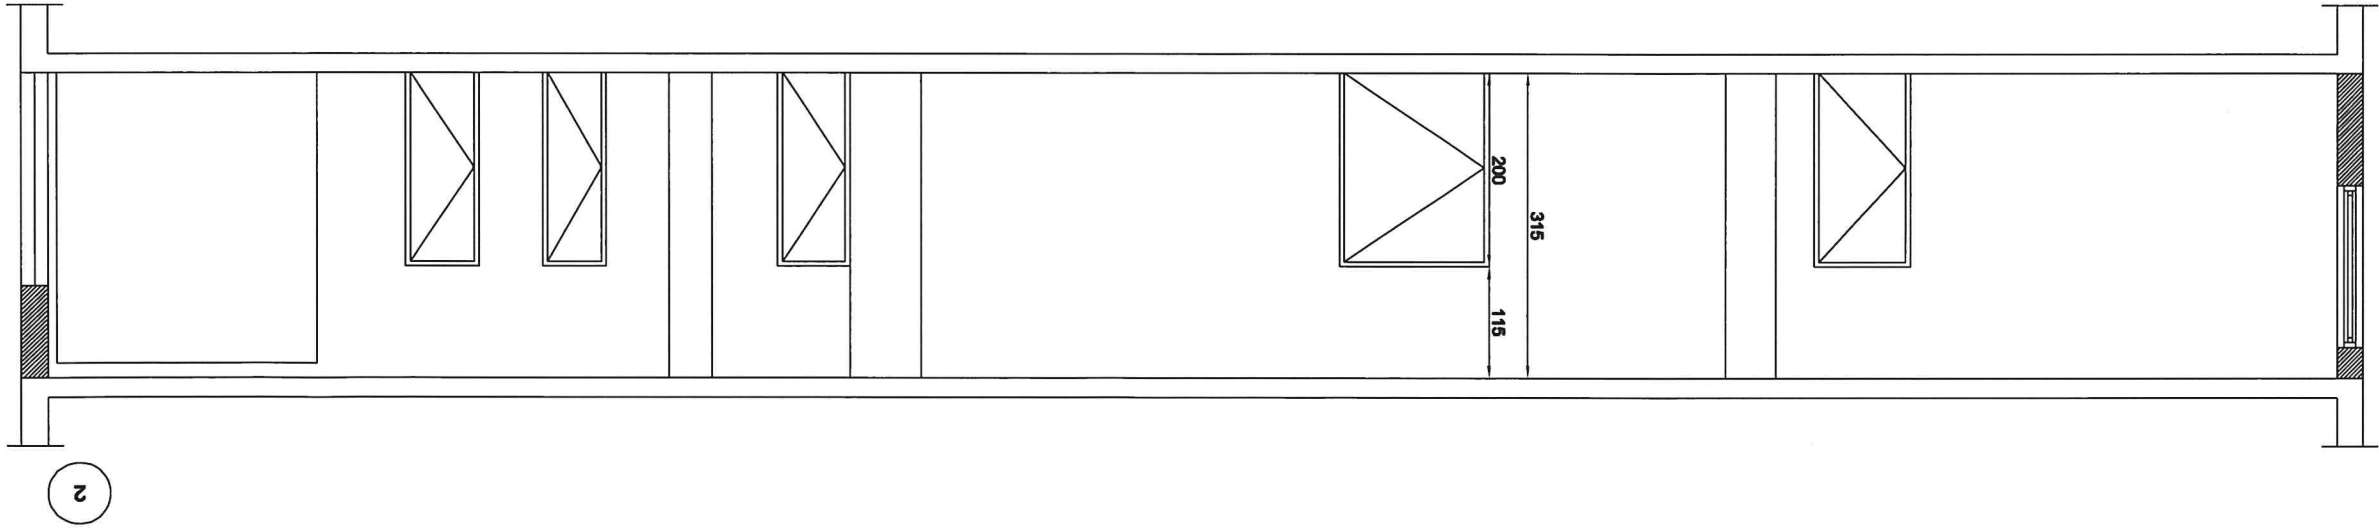

Rysunek poglądowy - przekrój 2		
inwentaryzacja		
Nazwa	Remont korytarza - segment A - modernizacja infrastruktury szkolnictwa zawodowego w Powiecie Nowosolskim	
Adres	67-100 Nowa Sól ul. Wojska Polskiego 106	
Projektant	mgr inż. arch. Barbara Mikołajczak	PROJEKTANT w zakresie arch.-konstr. inżyn. 057017