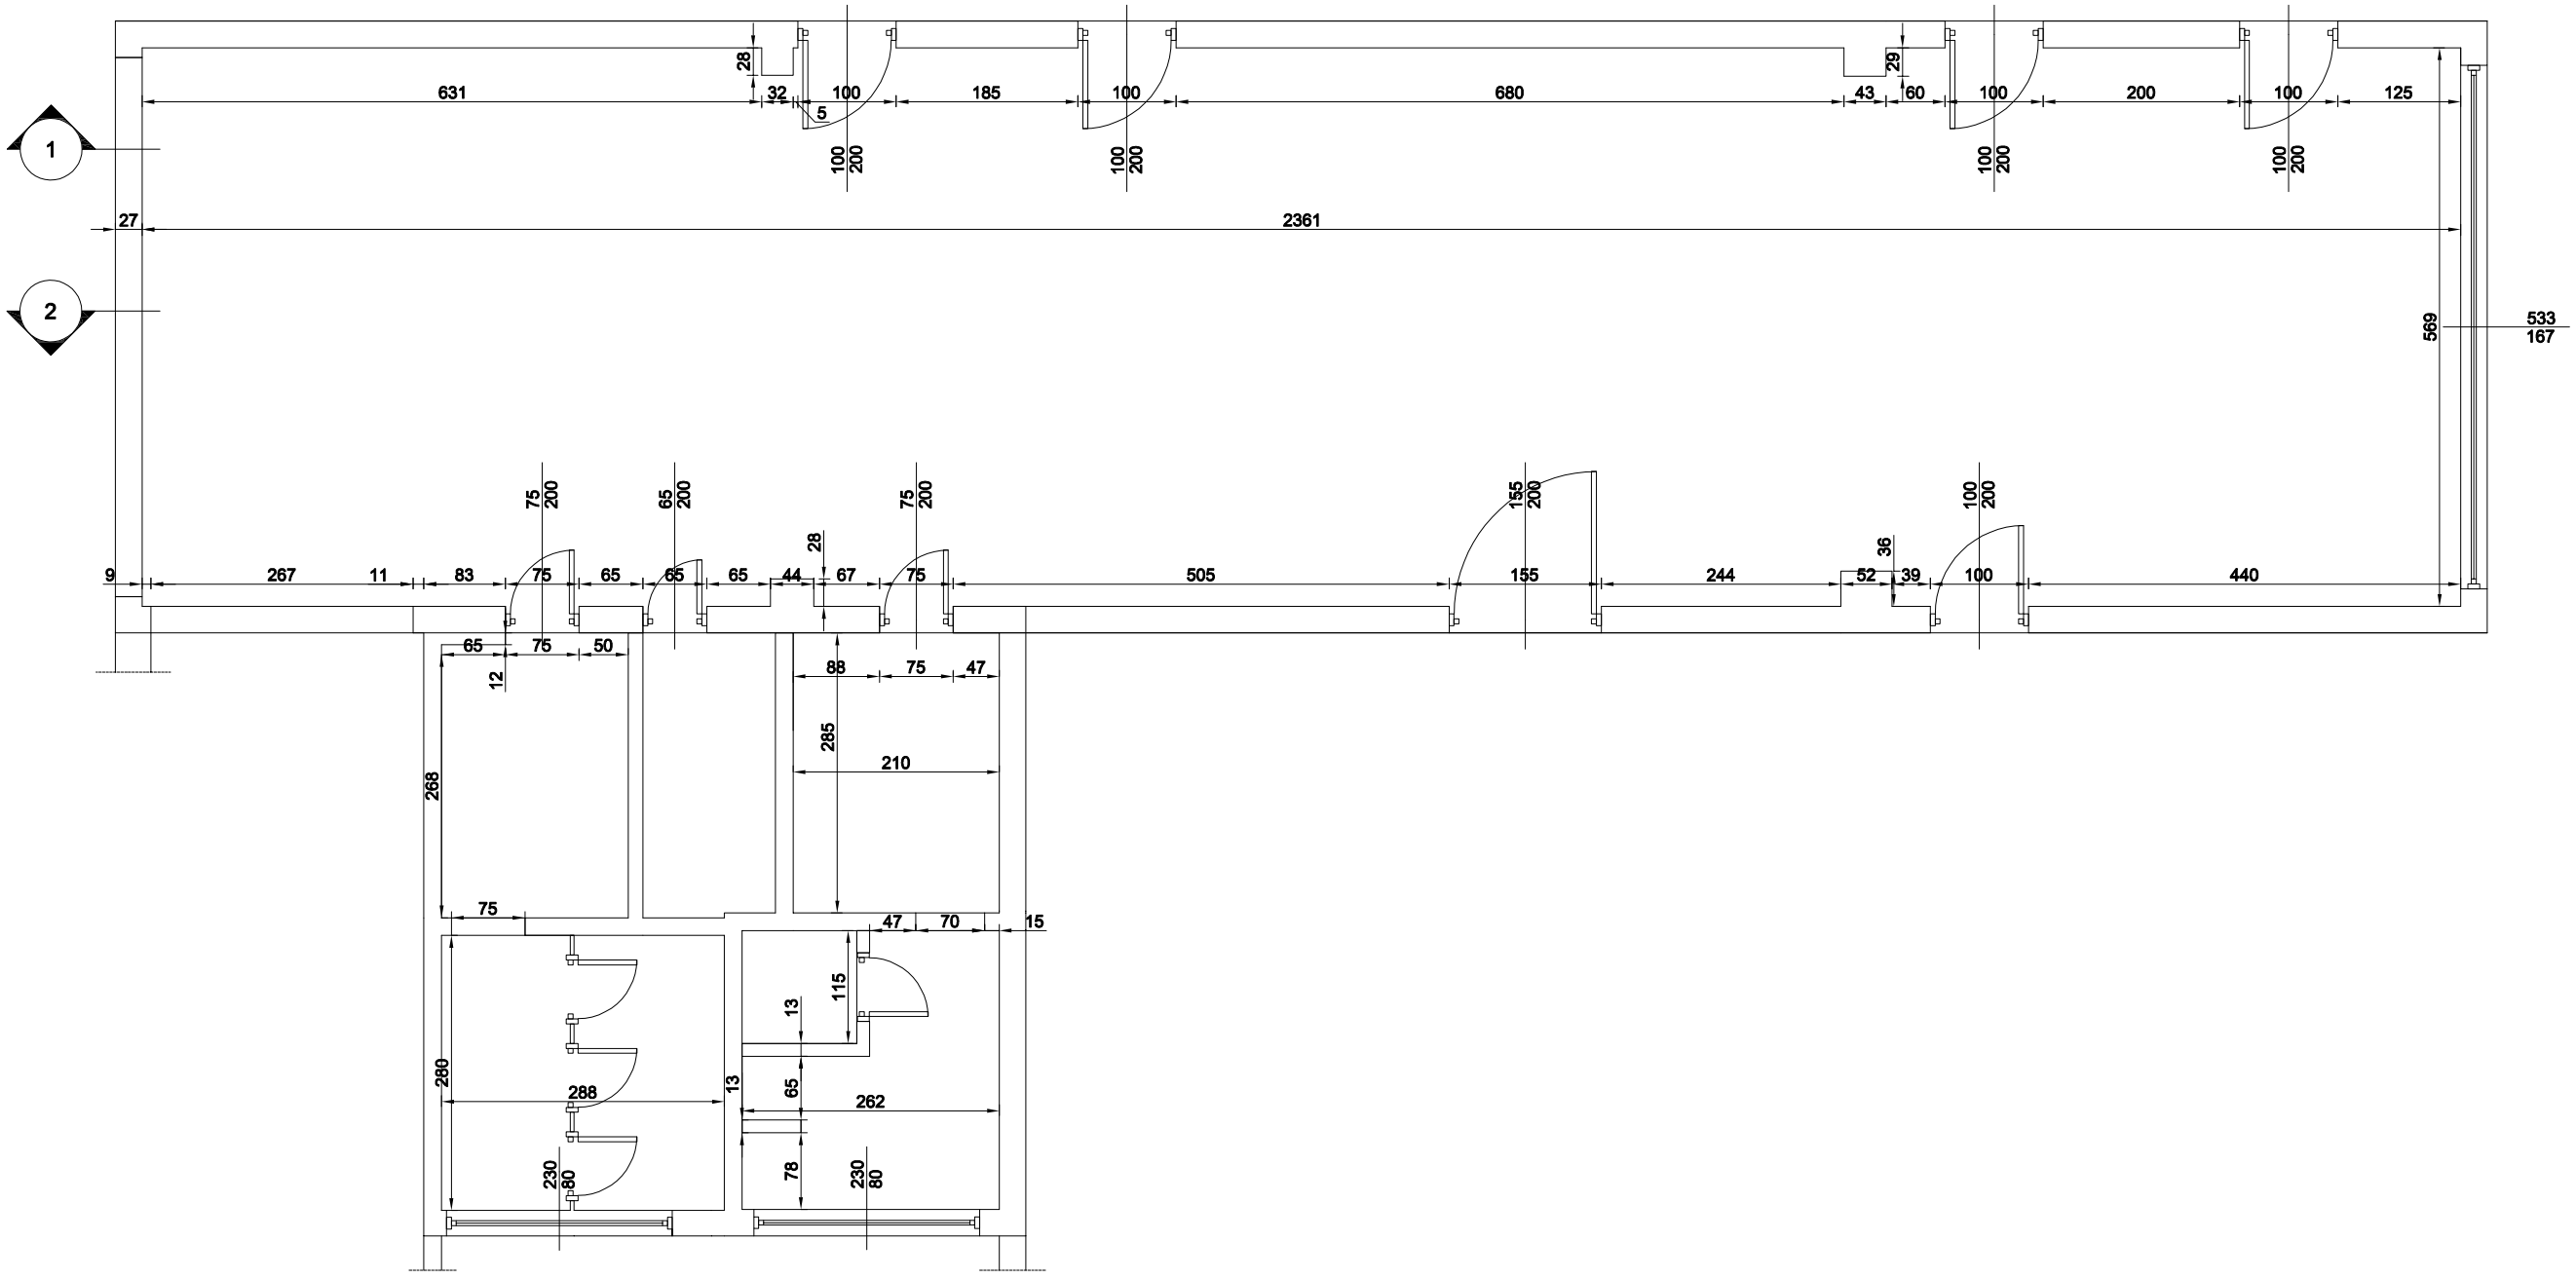

Rysunek poglądowy - rzut parteru inwentaryzacja	
Nazwa	Remont korytarza - segment A - modernizacja infrastruktury szkolnictwa zawodowego w Powiecie Nowosolskim
Adres	67-100 Nowa Sól ul. Wojska Polskiego 106
Projektant	