
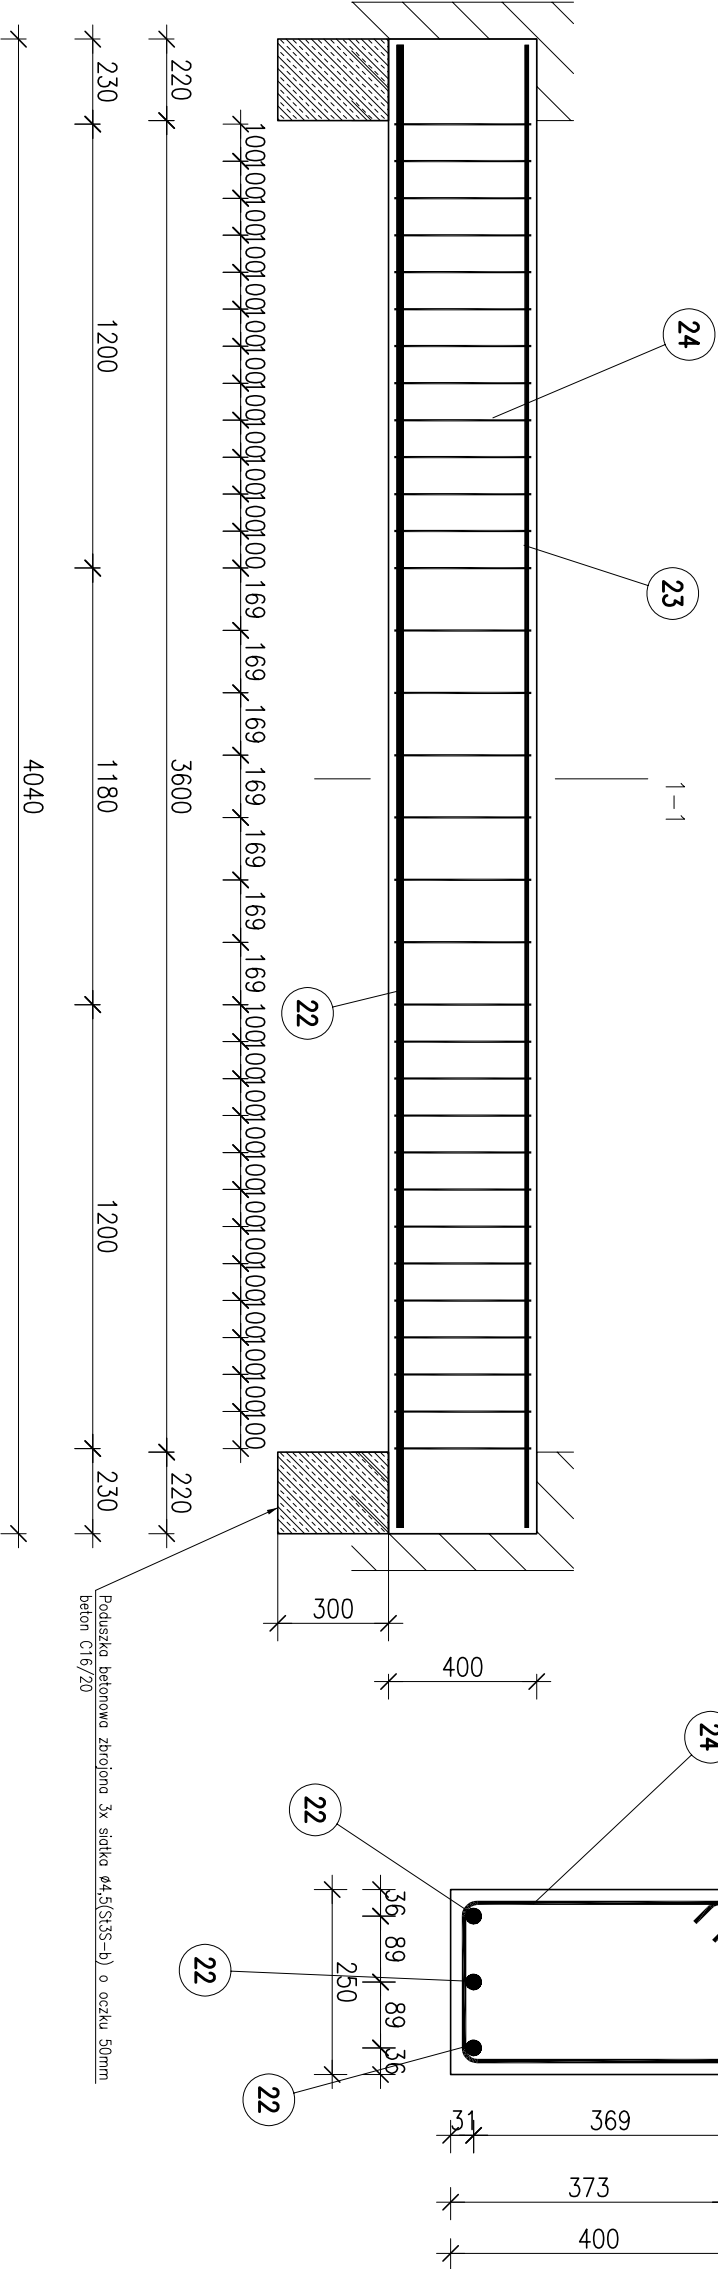


POZ.P1.Skala 1:20.

23 2ø12 RB500 L=4010 P1

4010

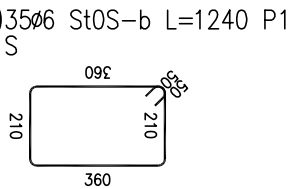

22 3ø20 RB500 L=4010 P1

4010

ZESTAWIENIE STALI

POZ.	NR PRĘTA	RODZAJ STALI	DŁUGOŚĆ [cm]	LICZBA SZTUK	DŁUGOŚĆ ŁĄCZNA [m]				UWAGI
					RB500		St0S-b		
P1	22	Ø20 RB500	401	3	Ø12	Ø20	Ø6		
	23	Ø12 RB500	401	2	8.02	12.03			
	24	Ø6 St0S-b	124	35				43.4	
	DŁUGOŚĆ RAZEM [m]				8.02	12.03		43.4	
MASA JEDNOSTKOWA [kg/m]					0.888	2.466		0.222	
MASA [kg]					7.12	29.67		9.63	
MASA OGÓŁEM [kg]					46.42				
WYKONAĆ: x 2					92.84				

UWAGA : Wszystkie sumaryczne długości prętów podane są w osiach prętów.

Beton C25/30
STAL AIIIIN(RB-500)
OTULINY MIN. c=15mm
Klasa środowiska: XC1
WYMIARY SPRAWDZIC NA BUDOWIE!

B.O.B. ARKADIUSZ KWIECINSKI
62-510 KONIN
ul. Wyszyńskiego 11/48
akwiecinski@onet.pl
KOM. 662 256 304

BIURO OBSŁUGI BUDOWNICTWA ARKADIUSZ KWIECINSKI									
62-510 Konin, ul.Wyszyńskiego 11/48, tel. 662-256-304, e-mail:akwiecinski@onet.pl									
TEMAT	MODERNIZACJA OBIEKTU SEWERYT "A"								
ADRES	Nowa Sól, ul. Moniuszki 2								
INWESTOR	Starostwo Powiatowe Nowa Sól, ul. Moniuszki 3B								
TREŚĆ RYS.	POZ.P1								
	IMIE I NAZWISKO	NR UPRAWNIEN	PODPIS	STADIUM	DATA				
PROJEKTOWAŁ	mgr inż. Arkadiusz Kwiecinski	WKP/0061/PWOK/06			Pr.Tech. 10.2006				
					KONSTRUKCJA				
SPRAWDZIŁ	mgr inż. Adrian Jakubowski	WKP/0058/PWOK/06			SKALA NR RYS.				
					1:20 7k				