


RZUT KONSTRUKCJI DACHU.SKALA 1:100.

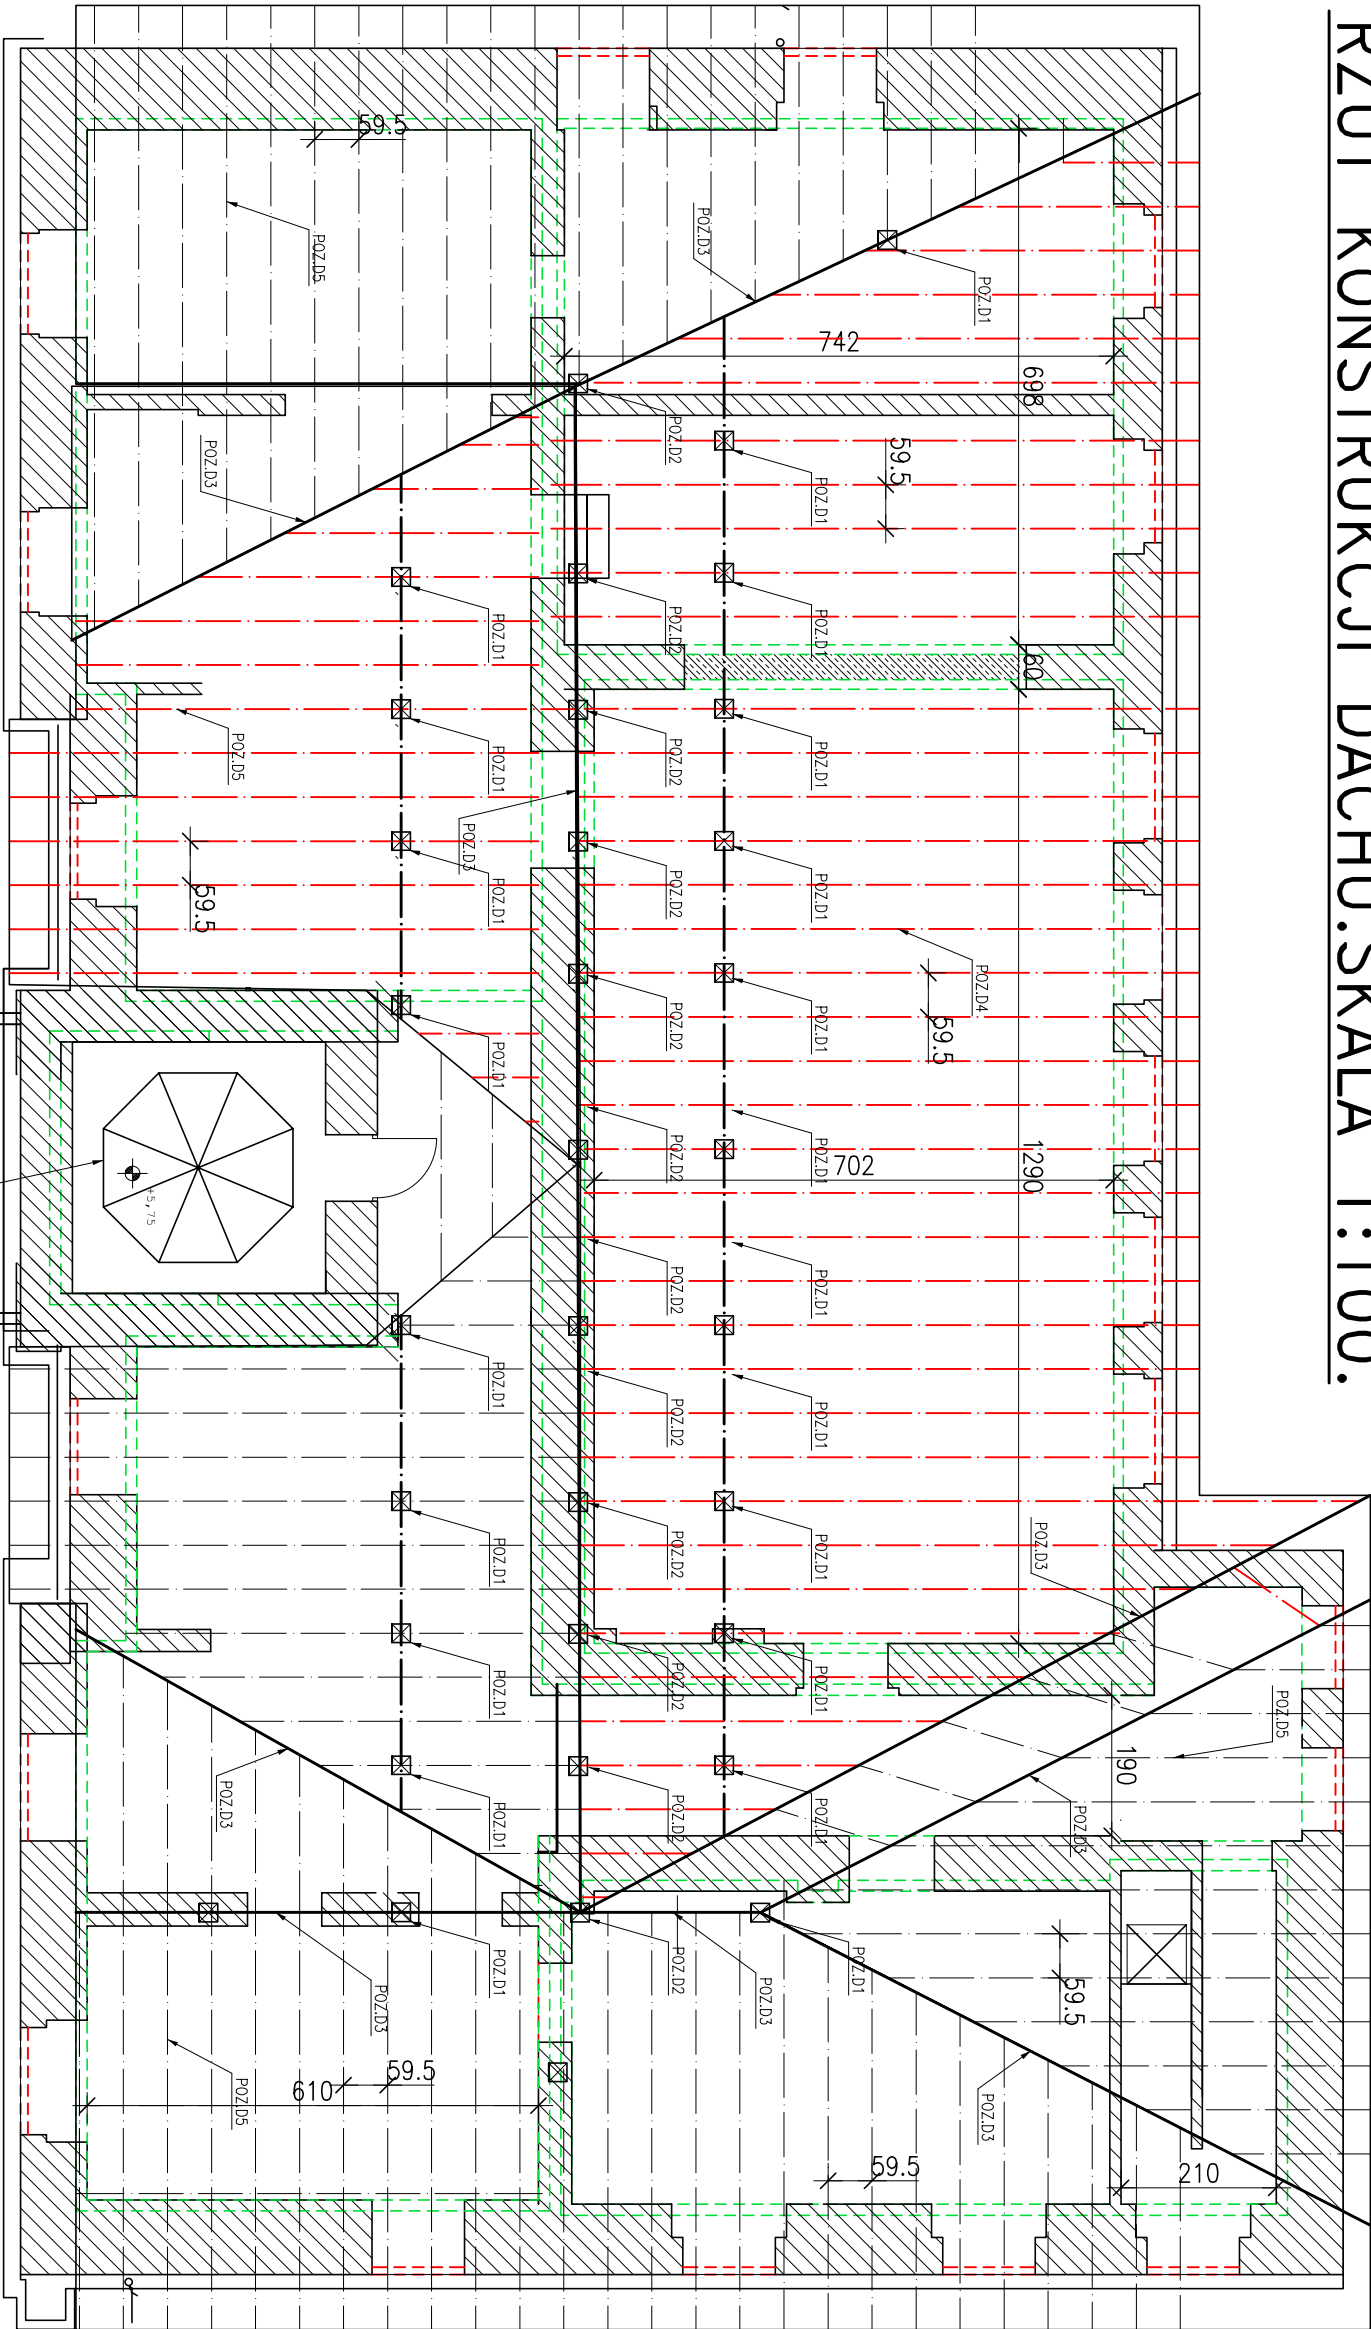

ZESTAWIENIE ELEMENTÓW DREWNIANYCH:

- POZ.D1 – 25cm x 25cm x 260cm
- POZ.D2 – 25cm x 25cm x 390cm
- POZ.D3 – 20cm x 27,5cm
- POZ.D4 – 20cm x 27,5cm
- POZ.D5 – 10cm x 25cm

Uwagi:

- 1.Wszystkie elementy drewniane zaimpregnować środkami przeciwegrybicznymi, przeciwwilgociowymi i przeciwko owadom.
- 2.Pod wszystkie słupy położyć belkę podwalinową 25cm x 25cm
- 3.Połączenia elementów na typowe płytki kołczaste Mittek lub GEKA lub inne równorzędne

*Rysunek rozpatrywać łącznie z innymi rysunkami konstrukcyjnymi. Wszystkie wymiary sprawdzić na budowie!

----- Murłata 25cm x 25cm, kotwina do wienca śrubą fajkową Ø16 co 60cm

B.O.B. ARKADIUSZ KWIECINSKI
62-510 KONIN
ul. Wyszyńskiego 11/48
akwiecinski@onet.pl
KOM. 662 256 304

BIURO OBSŁUGI BUDOWNICTWA ARKADIUSZ KWIECINSKI

Beton C16/20
Stal:(AIII)RB500, AII(S13S-b)
Otulina 15mm
Klasa środowiska XC1
Drewno kl.C30

BIURO OBSŁUGI BUDOWNICTWA ARKADIUSZ KWIECINSKI			
62-510 Konin, ul.Wyszyńskiego 11/48, tel. 662-256-304, e-mail:akwiecinski@onet.pl			
TEMAT	MODERNIZACJA OBIEKTU SEGMENT "A"		
ADRES	Nowa Sól, ul. Moniuszki 2		
INWESTOR	Starostwo Powiatowe Nowa Sól, ul. Moniuszki 3B		
TREŚĆ RYS.	RZUT KONSTRUKCJI DACHU		
	IMIĘ I NAZWISKO	NR UPRAWNIEN	PODPIS
PROJEKTOWAŁ	mgr inż. Arkadiusz Kwiecinski	WKP/0061/PWOK/06	Pr.Tech. 10.2006
SPRAWDZIŁ	mgr inż. Adrian Jakubowski	WKP/0058/PWOK/06	SKALA NR RYS.

1:100 2b/k