
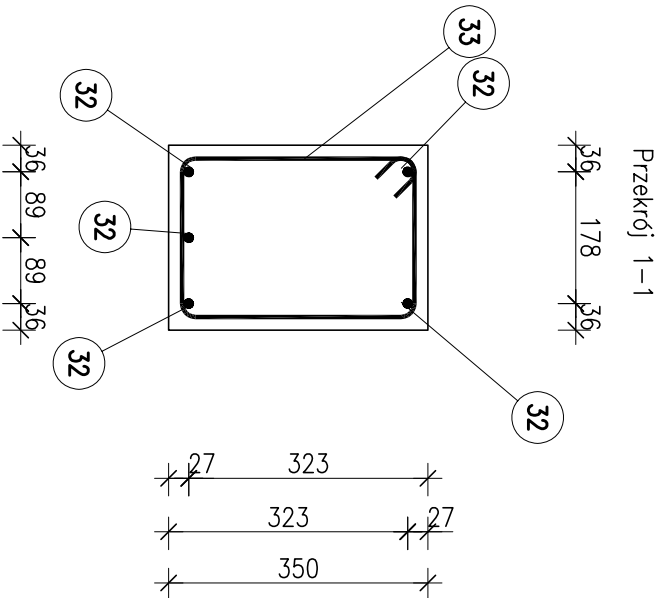


POZ.P4.Skala 1:20.

32 5ø12 RB500 L=2310 P4
d+g

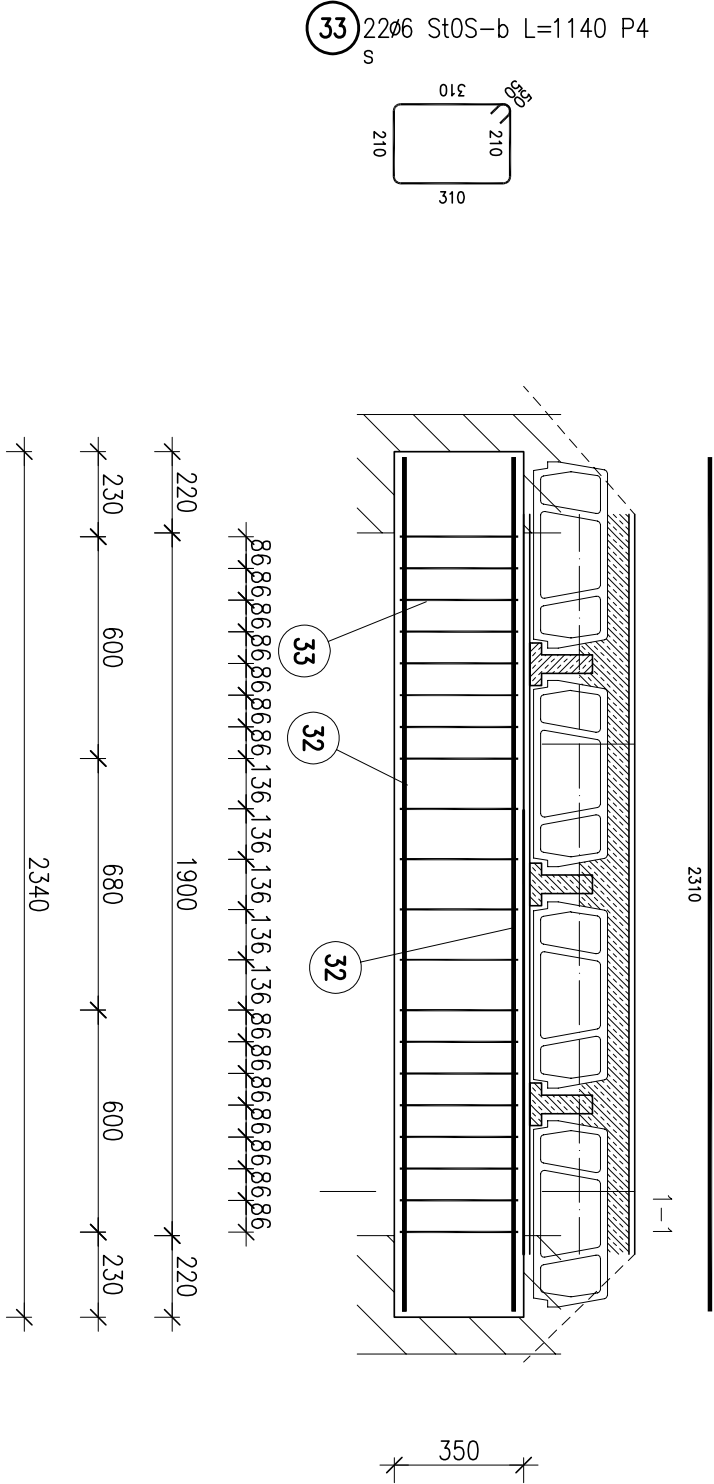

ZESTAWIENIE STALI

POZ.	NR PRĘTA	RODZAJ STALI	DŁUGOŚĆ [cm]	LICZBA SZTUK	DŁUGOŚĆ ŁĄCZNA [m]		UWAGI
					RB500	St0S-b	
P4	32	ø12 RB500	231	5	11.55		
	33	ø6 St0S-b	114	22			
DŁUGOŚĆ RAZEM [m]					11.55	25.08	
MASA JEDNOSTKOWA [kg/m]					0.888	0.222	
MASA [kg]					10.26	5.57	
MASA OGÓŁEM [kg]					15.83		
WYKONAĆ: x 1					15.83		

UWAGA : Wszystkie sumaryczne długości prętów podane są w osiach prętów.

Beton C25/30
STAL AIIIIN(RB-500)
OTULINY MIN. c=15mm
Klasa środowiska: XC1
WYMIARY SPRAWDZIC NA BUDOWIE!

B.O.B. ARKADIUSZ KWIECINSKI
62-510 KONIN
ul. Wyszyńskiego 11/48
akwiecinski@onet.pl
KOM. 662 256 304

BIURO OBSŁUGI BUDOWNICTWA ARKADIUSZ KWIECINSKI									
62-510 Konin, ul.Wyszyńskiego 11/48, tel. 662-256-304, e-mail:akwiecinski@onet.pl									
TEMAT	MODERNIZACJA OBIEKTU SEGMENT "A"								
ADRES	Nowa Sól, ul. Moniuszki 2								
INWESTOR	Starostwo Powiatowe Nowa Sól, ul. Moniuszki 3B								
TREŚĆ RYS.	POZ.P4								
	IMIĘ I NAZWISKO	NR UPRAWNIEN	PODPIS	STADIUM	DATA				
PROJEKTOWAŁ	mgr inż. Arkadiusz Kwiecinski	WKP/0061/PWOK/06			Pr.Tech. 10.2006				
SPRAWDZIŁ	mgr inż. Adrian Jakubowski	WKP/0058/PWOK/06			SKALA NR RYS.				
					1:20 10K				