



POZ.P2.Skala 1:20.

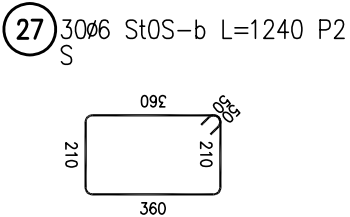

26 2ø12 RB500 L=2210 P2

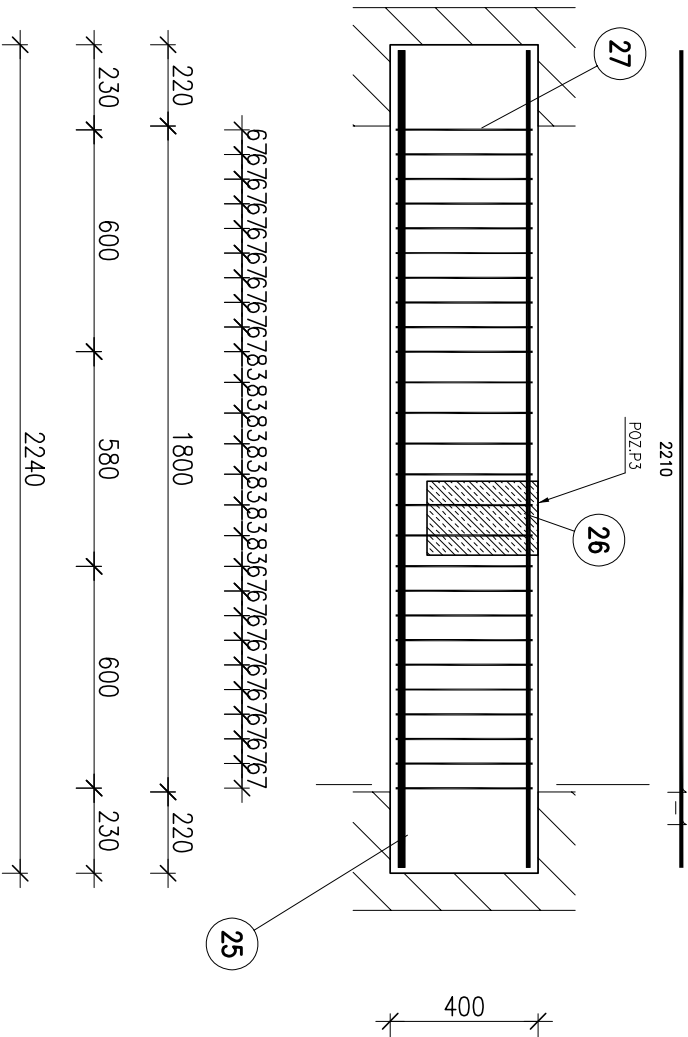

25 3ø20 RB500 L=2210 P2




ZESTAWIENIE STALI

POZ.	NR PRĘTA	RODZAJ STALI	DŁUGOŚĆ [cm]	LICZBA SZTUK	DŁUGOŚĆ ŁĄCZNA [m]			UWAGI
					ø12	ø20	ø6	
P2	25	ø20 RB500	221	3		6.63		
	26	ø12 RB500	221	2	4.42			
	27	ø6 St0S-b	124	30			37.2	
DŁUGOŚĆ RAZEM [m]					4.42	6.63		
MASA JEDNOSTKOWA [kg/m]					0.888	2.466		
MASA [kg]					3.92	16.35		
MASA OGÓŁEM [kg]					28.53			
WYKONAĆ: x 2					57.06			

UWAGA : Wszystkie sumaryczne długości prętów podane są w osiach prętów.

Przekrój 1-1  
36 178 36

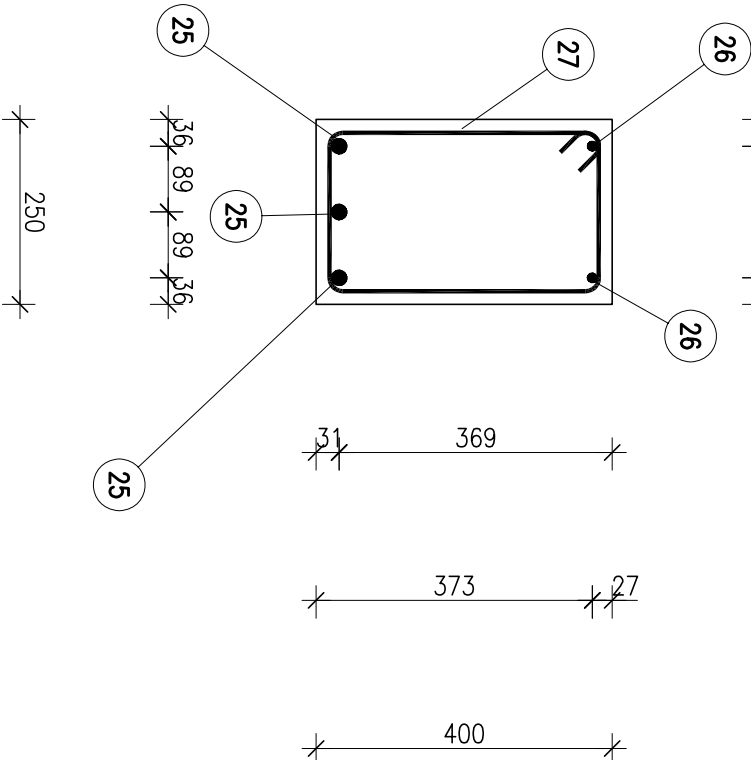

Beton C25/30  
STAL AIIIIN(RB-500)  
OTULINY MIN. c=15mm  
Klasa środowiska: XC1  
WYMIARY SPRAWDZIC NA BUDOWIE!

B.O.B. ARKADIUSZ KWIECINSKI  
62-510 KONIN  
ul. Wyszyńskiego 11/48  
akwiecinski@onet.pl  
KOM. 662 256 304

BIURO OBSŁUGI BUDOWNICTWA ARKADIUSZ KWIECINSKI									
62-510 Konin, ul.Wyszyńskiego 11/48, tel. 662-256-304, e-mail:akwiecinski@onet.pl									
TEMAT	MODERNIZACJA OBIEKTU SEGMENT "A"								
ADRES	Nowa Sól, ul. Moniuszki 2								
INWESTOR	Starostwo Powiatowe Nowa Sól, ul. Moniuszki 3B								
TREŚĆ RYS.	POZ.P2								
	IMIE I NAZWISKO	NR UPRAWNIEN	PODPIS	STADIUM	DATA				
PROJEKTOWAŁ	mgr inż. Arkadiusz Kwiecinski	WKP/0061/PMOK/06			Pr.Tech. 10.2006				
SPRAWDZIŁ	mgr inż. Adrian Jakubowski	WKP/0058/PMOK/06			SKALA NR RYS.				
					1:20 8k				