



POZ.P3.Skala 1:20.

28 5ø12 RB500 L=4360 P3
d+g

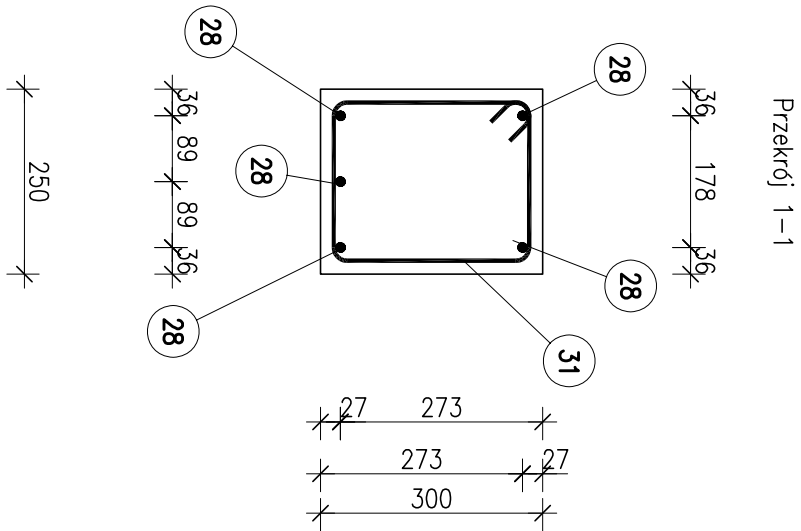

29 26ø12 RB500 L=930 P3
d

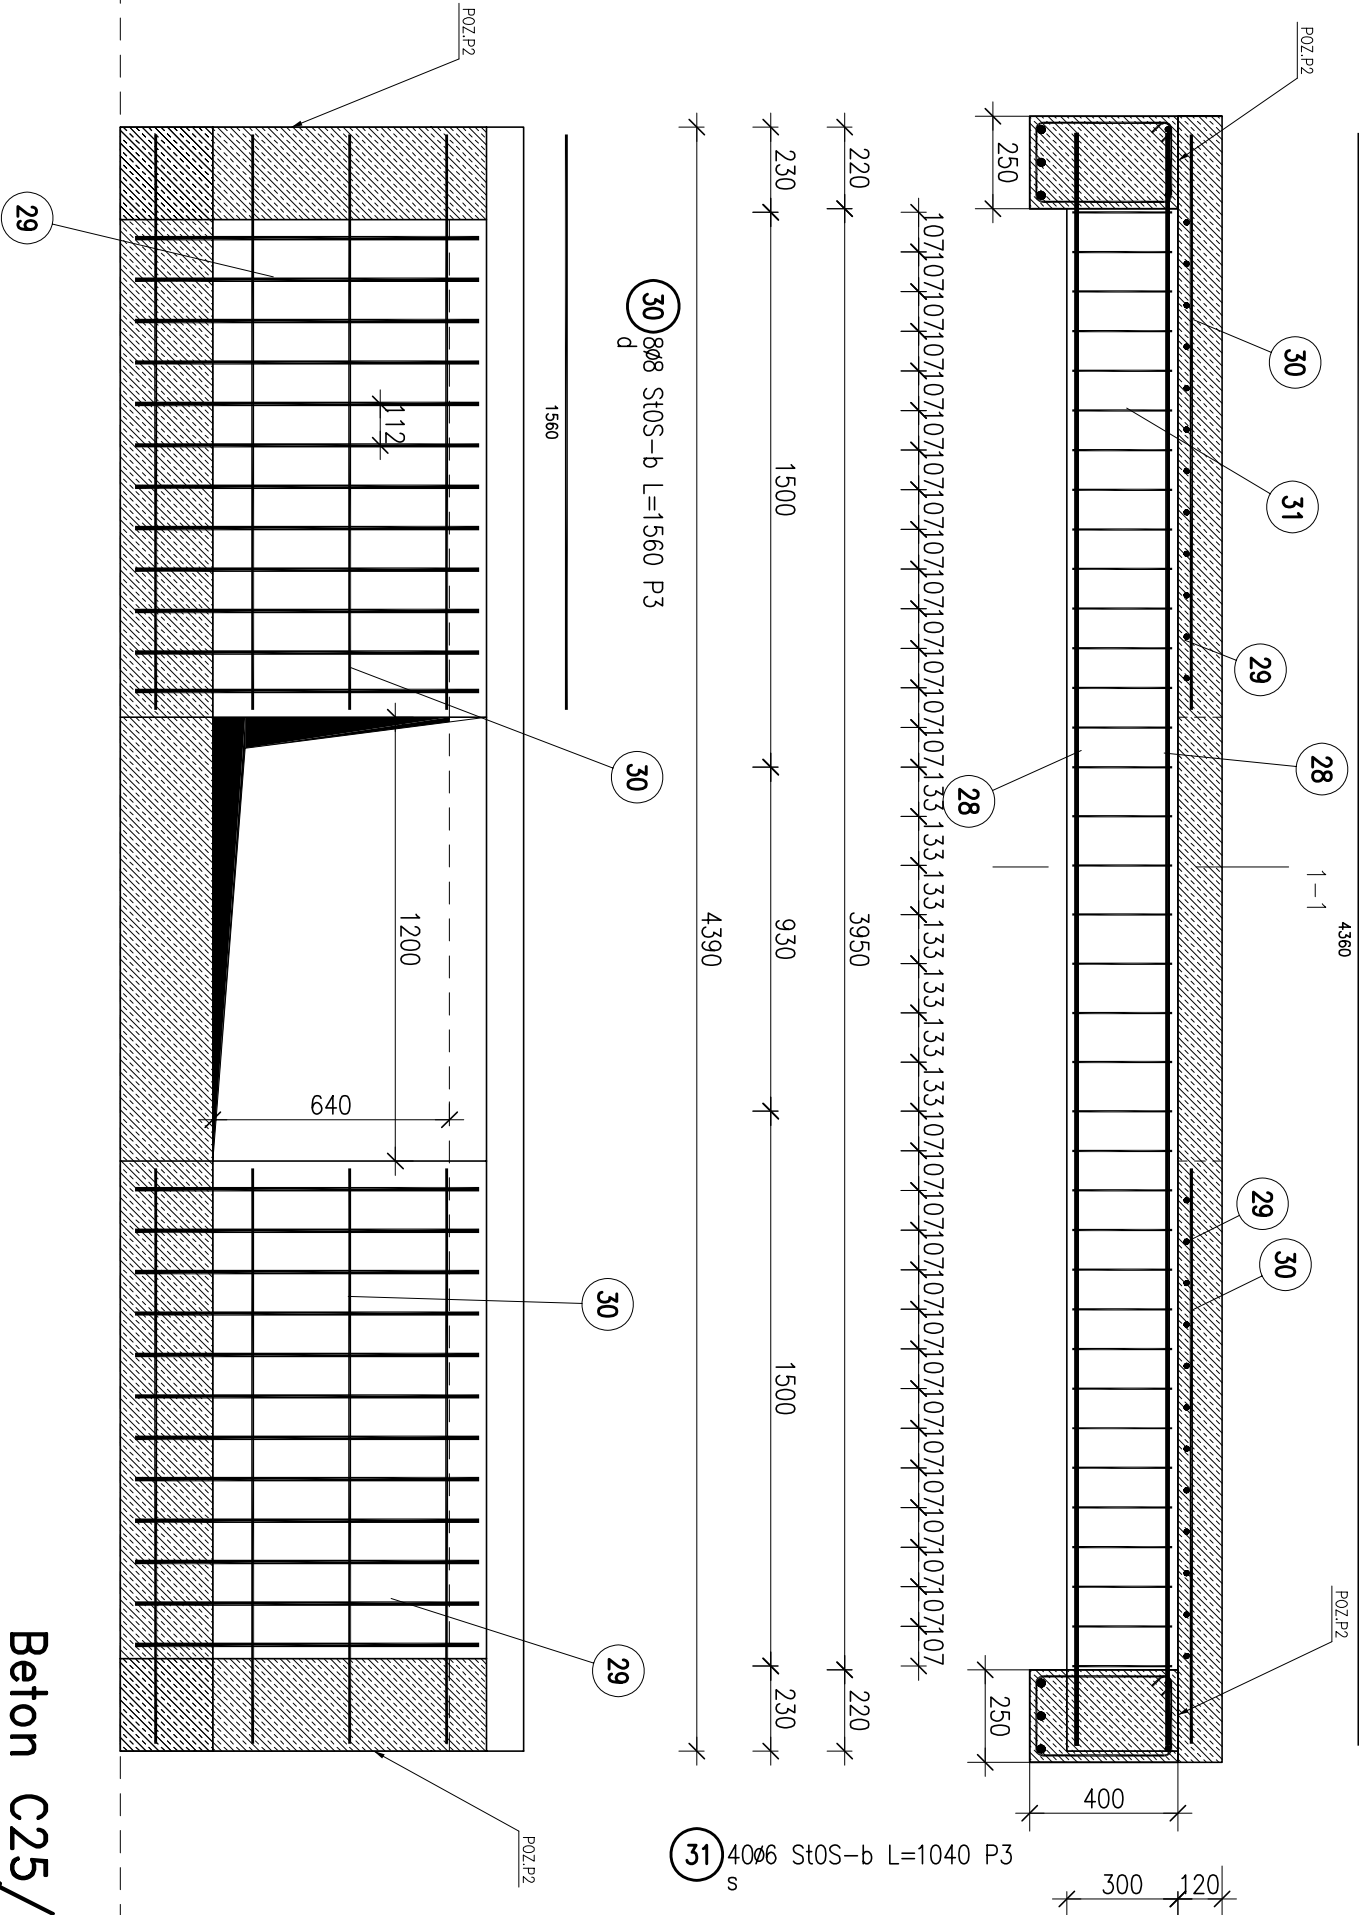

ZESTAWIENIE STALI

POZ.	NR PRĘTA	RODZAJ STALI	DŁUGOŚĆ [cm]	LICZBA SZTUK	DŁUGOŚĆ ŁĄCZNA [m]			UWAGI
					RB500	ø6	StOS-b	
P3	28	ø12 RB500	436	5	21.8			
	29	ø12 RB500	93	26	24.18			
	30	ø8 StOS-b	156	8			12.48	
	31	ø6 StOS-b	104	40				
DŁUGOŚĆ RAZEM [m]					45.98	41.6	12.48	
MASA JEDNOSTKOWA [kg/m]					0.888	0.222	0.395	
MASA OGÓŁEM [kg]					40.83	9.24	4.93	
WYKONAĆ: x 1					55			

UWAGA : Wszystkie sumaryczne długości prętów podane są w ościach prętów.

Beton C25/30
STAL AIIIIN(RB-500)
OTULINY MIN. c=15mm
Klasa środowiska: XC1
WYMIARY SPRAWDZIC NA BUDOWIE!

B.O.B. ARKADIUSZ KWIECINSKI
62-510 KONIN
ul. Wyszyńskiego 11/48
akwiecinski@onet.pl
KOM. 662 256 304

BIURO OBSŁUGI BUDOWNICTWA ARKADIUSZ KWIECINSKI

BIURO OBSŁUGI BUDOWNICTWA ARKADIUSZ KWIECINSKI 62-510 Konin, ul. Wyszyńskiego 11/48, tel. 662-256-304, e-mail: akwiecinski@onet.pl			
TEMAT	MODERNIZACJA OBIEKTU SEGMENT "A"		
ADRES	Nowa Sól, ul. Moniuszki 2		
INWESTOR	Starostwo Powiatowe Nowa Sól, ul. Moniuszki 3B		
TREŚĆ RYS.	POZ.P3		
	IMIE I NAZWISKO	NR UPRAWNIEN	PODPIS
PROJEKTOWAŁ	mgr inż. Arkadiusz Kwiecinski	WKP/0061/PWOK/06	
SPRAWDZIŁ	mgr inż. Adrian Jakubowski	WKP/0058/PWOK/06	
			Pr.Tech. 10.2006 KONSTRUKCJA
			SKALA NR RYS.
			1:20 9K