


4050

POZ.DW.Skala 1:20.

ZESTAWIENIE STALI

POZ.	NR PRĘTA	RODZAJ STALI	DŁUGOŚĆ [cm]	LICZBA SZTUK	DŁUGOŚĆ ŁĄCZNA [m]		UWAGI
					Ø12	RB500W	
DW	2	Ø12 RB500W	376	80	300.8		
DŁUGOŚĆ RAZEM [m]					300.8		
MASA JEDNOSTKOWA [kg/m]					0.888		
MASA [kg]					267.11		
MASA OGÓŁEM [kg]					267.11		
WYKONAĆ: x 2					534.22		


UWAGA : Wszystkie sumaryczne długości prętów podane są w osiach prętów.

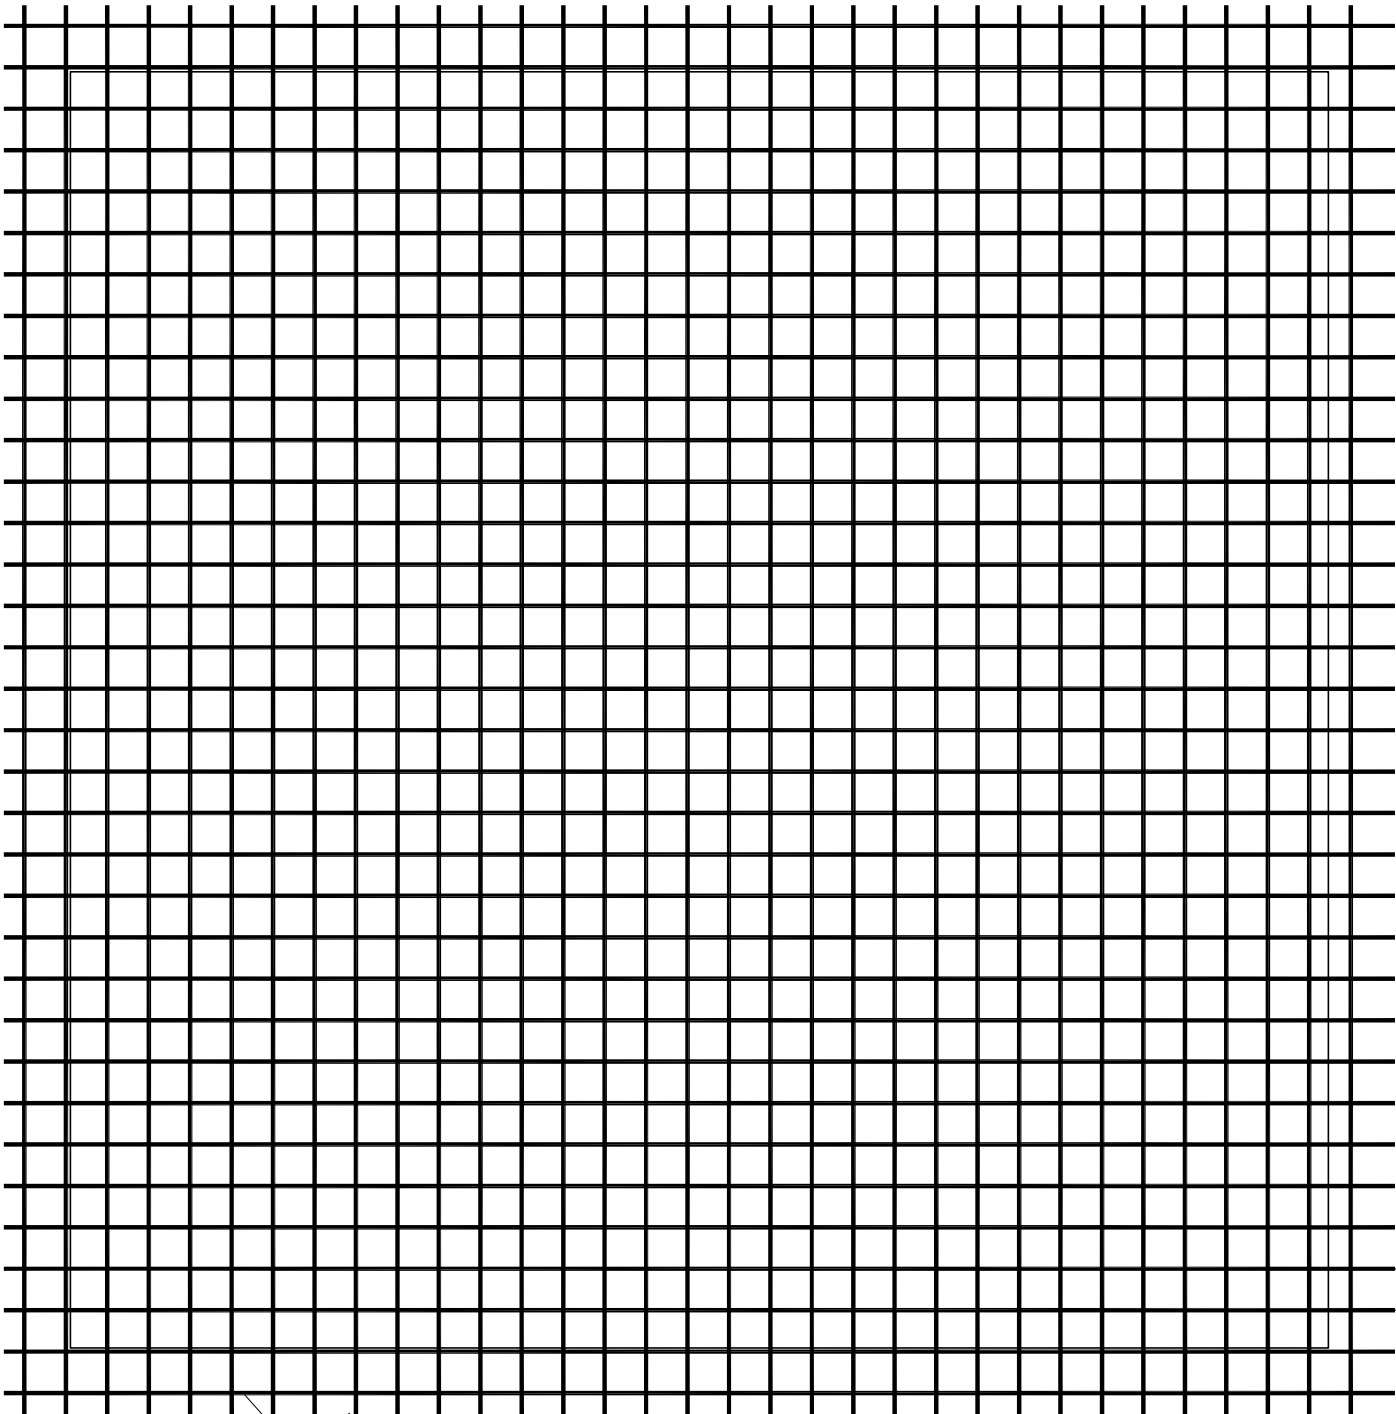

4000

72 80Ø12 RB500W L=3760 DW

3760

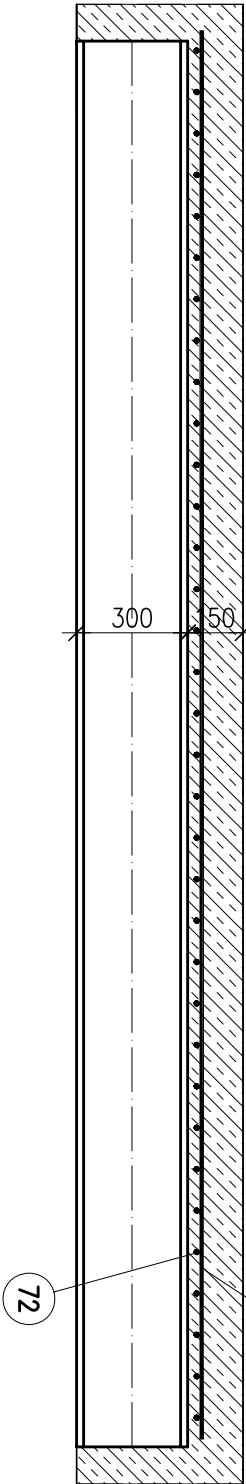

WYMIARY SPRAWDZIC NA BUDOWIE!

BIURO OBSŁUGI BUDOWNICTWA ARKADIUSZ KWIECINSKI							
62-510 Konin, ul. Wyszyńskiego 11/48, tel. 662-256-304, e-mail: akwiecinski@onet.pl							
TEMAT	MODERNIZACJA OBIEKTU SEKMENT "B"						
ADRES	Nowa Sól, ul. Moniuszki 2						
INWESTOR	Starostwo Powiatowe Nowa Sól, ul. Moniuszki 3B						
TREŚĆ RYS.	POZ.DW						
	IMIE I NAZWISKO	NR UPRAWNIEN	PODPIS	STADIUM	DATA		
PROJEKTOWAŁ	mgr inż. Arkadiusz Kwiecinski	WKP/0061/PWOK/06		Pt.Tech.	10.2006		
				KONSTRUKCJA			
SPRAWDZIŁ	mgr inż. Adrian Jakubowski	WKP/0058/PWOK/06		SKALA	NR RYS.		
				1:20	12K		

B.O.B. ARKADIUSZ KWIECINSKI
62-510 KONIN
ul. Wyszyńskiego 11/48
akwiecinski@onet.pl
KOM. 662 256 304

BIURO OBSŁUGI BUDOWNICTWA ARKADIUSZ KWIECINSKI