

KOPIA MAPY EWIDENCJI GRUNTÓW
 Skala 1: 500
 woj.: lubuski, pow.: Nowa Sól
 gmina: Nowa Sól
 obręb: 2


674/18
 674/19
 674/20
 674/53

STAROSTWO POWIATOWE
 WYDZIAŁ SUPLOWIATWA
 POWIATOWY SROLOWASKA
 ul. Główna, ul. Kłodzka
 tel. 068 324 73 70, 068 324 73 71
 tel. fax 068 324 73 72

16-07-2002

PLAN SYTUACYJNY

Wróblewskiego

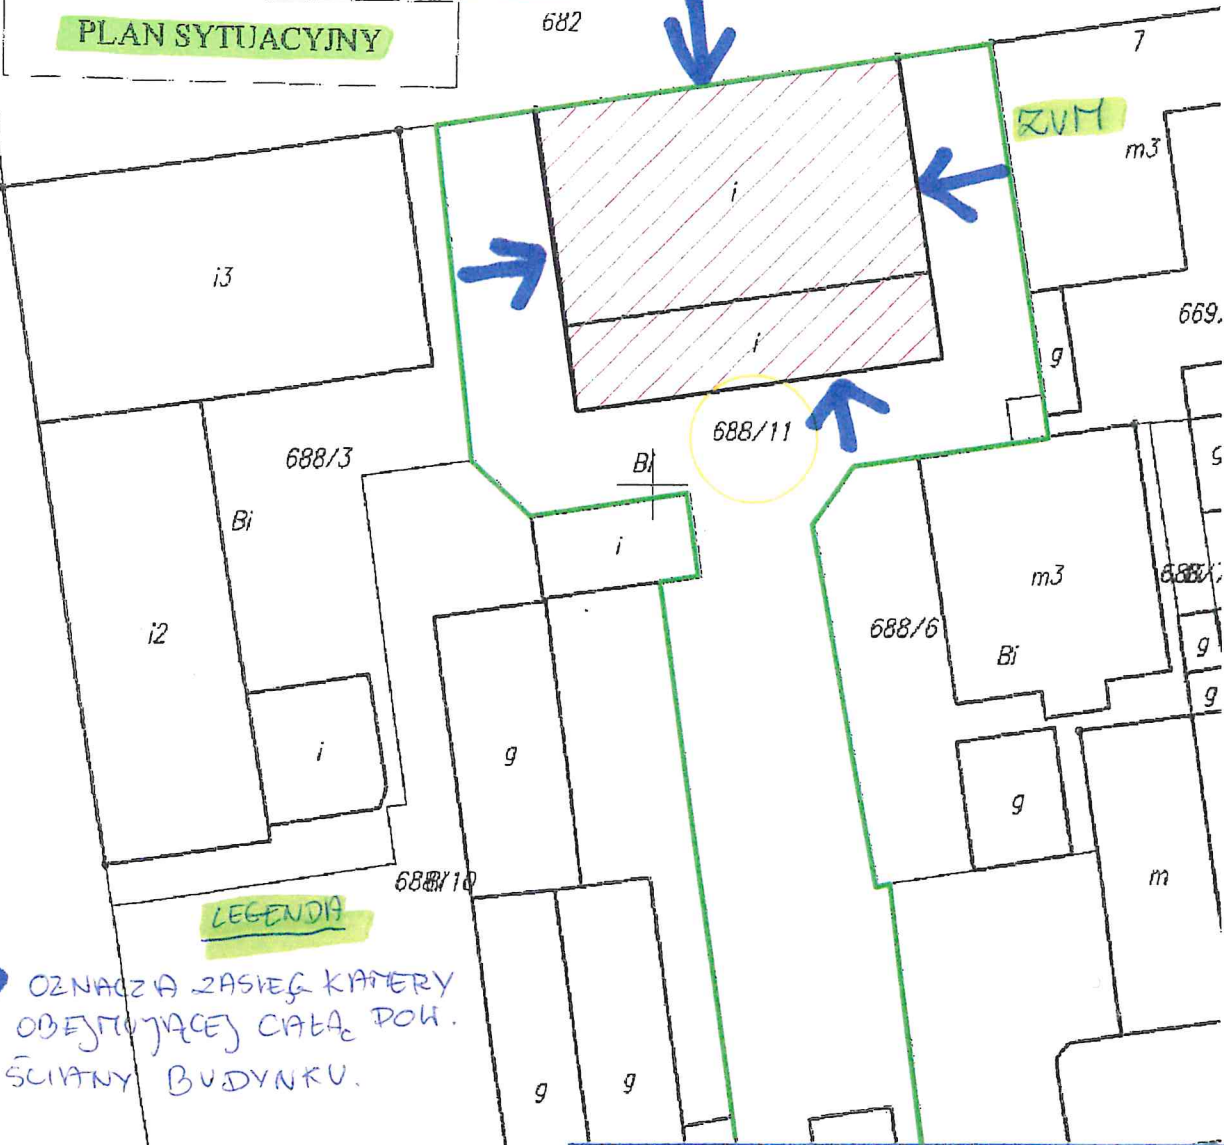

Muzeum

LEGENDA

→ OZNACZA ZASIEG KATERY
 OBEJMUJĄCEJ CAŁĄ POW.
 ŚCIANY BUDYNKU.

STAROSTA NOWOSOLSKI
 Powiatowy Ośrodek Dokumentacji
 Geodezyjnej i Kartograficznej

Reprodukowanie, rozpowszechnianie i rozprzewadzenie
 niniejszego dokumentu wymaga zezwolenia, o którym
 mowa w art. 18 ustawy z dnia 17 maja 1989r.
 Prawo geodezyjne i kartograficzne
 (Dz. U. Nr 30, poz. 163 z późn. zm.)

Nowa Sól 1736/12

SKALA:		1:500
Obiekt:	Budynek sali gimnastycznej	
Adres budynku:	Nowa Sól ul. Wróblewskiego 9	
RYSUNEK NR 1		

52


STAROSTA NOWOSOLSKI
67-100 Nowa Sól
ul. Moniuszki 3
tel.68 458 6800 fax 68 458 6831
Znak:dz nr 68817

Województwo: lubuskie
Powiat: nowosolski
Jednostka ewidencyjna: Miasto Nowa Sól
Obręb ewidencyjny: 2

STAROSTWO POWIATOWE
w Nowej Sól
WYDZIAŁ BUDOWNICTWA
I OCHRONY ŚRODOWISKA
ul. Moniuszki 3
67-100 Nowa Sól 171

Wyrys z mapy ewidencyjnej

Skala 1:500

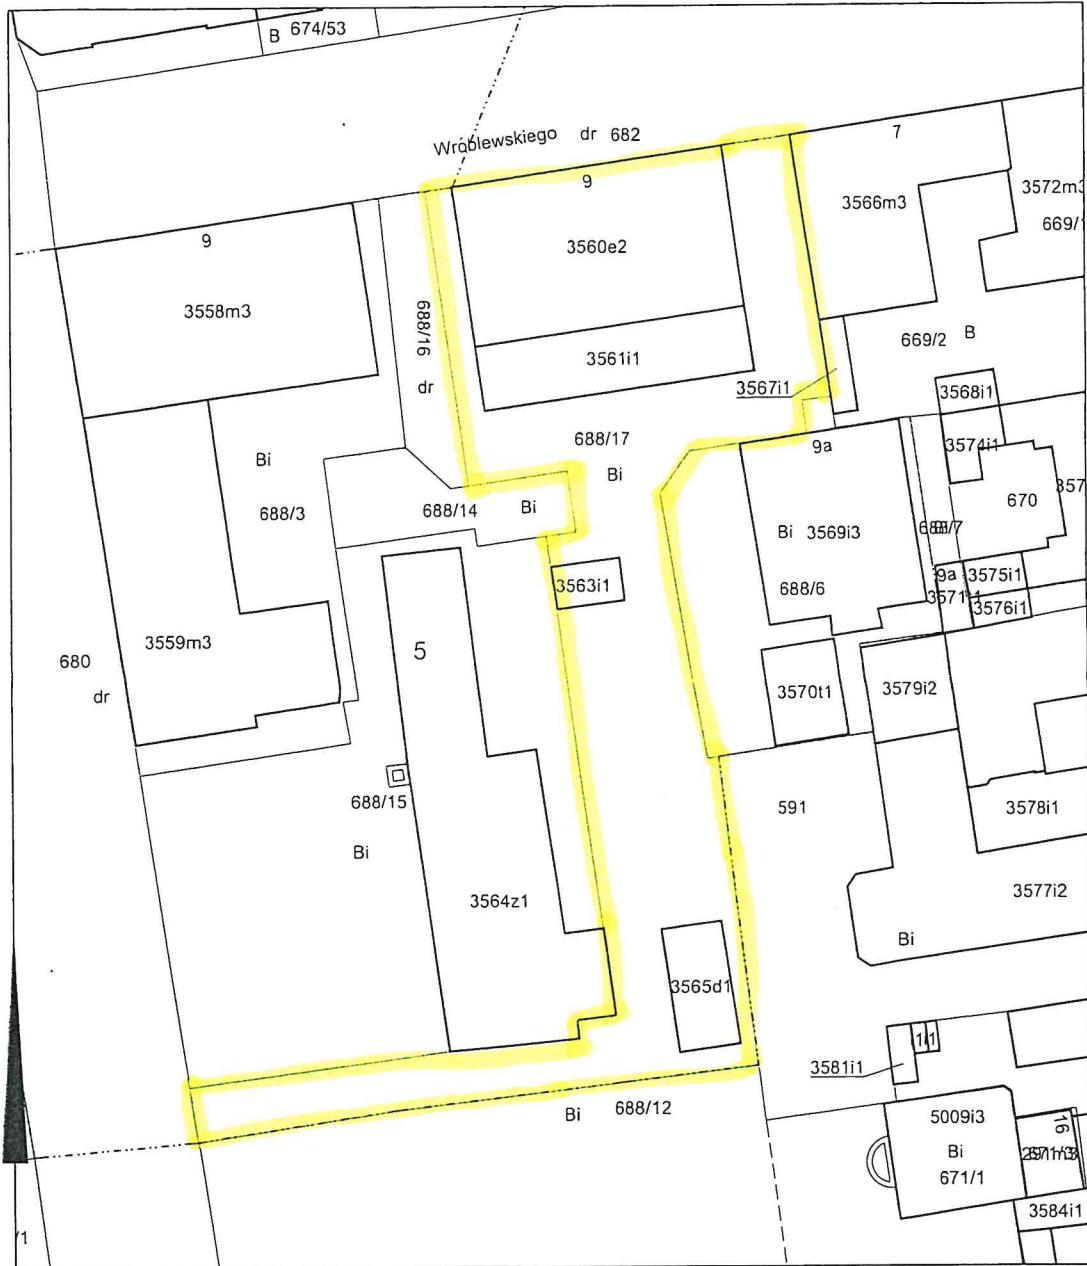

Adnotacje

Wykonał Joanna Pędziwiatr

podpis wykonawcy

Nowa Sól dn. 29-01-2019 r.

m.p.

Dokument niniejszy jest przeznaczony do
dokonania wpisu w księdze wieczystej

~~Podpis~~
Miejscowość, data i podpis
podpis

Nowa Sól dn. 29-01-2019 r.