

RYSZARD ROMEJKO
Nowa Sól ul.Kręta 25

WOJEWÓDZKI URZĄD OCHRONY ZABYTKÓW
65-063 Zielona Góra, ul. Kopernika 1

Załącznik do dec. z dnia 9.2.2019 (mko2)

z dnia 21-03-2019

PROJEKT BUDOWLANY

WOJEWÓDZKI URZĄD
OCHRONY ZABYTKÓW
w ZIELONEJ GÓRZE
65-063 Zielona Góra, ul. Kopernika 1
tel. 068 32473 90, 068 324 74 11
tel /fax 068 325 37 45

BUDOWA OTWARTEJ STREFY AKTYWNOŚCI

BRANŻA: PROJEKT ZAGOSPODAROWANIA

INWESTOR:

POWIAT NOWOSOLSKI
67-100 NOWA SÓL ul.Moniuszki 3

ADRES INWESTYCJI : DPS KOŻUCHÓW

Działka nr ewid. 641/1
OBR.2 miasta Kożuchów
KAT.OBIEKTU VIII

PROJEKTANT:

RYSZARD ROMEJKO


upr.19/75/Zg
w specj.arch.konstr.-bud.

LUTY 2019

SPIS TREŚCI

1.STRONA TYTUŁOWA	STR.1
2.SPIS TRESCI	STR.2
3.OPIS TECHNICZNY	STR.3 – 6
4.WYKAZ ZAINSTALOWANYCH URZADZEN	STR. 7 – 15
5.PROJEKT ZAGOSPODAROWANIA	STR. 16
6.OŚWIADCZENIE PROJEKTANTA	STR. 17
7.PRZYNALEŻNOŚĆ PROJEKTANTA	STR. 18 - 19

Załącznik nr 1

do pisma z dnia 21.03.2019

znak BŚ.GH.3.2081.2019.6P


z up. STAROSTY

Maria Pasiewicz
Kierownik Wydziału
Budownictwa i Ochrony Środowiska

OPIS TECHNICZNY
DO BUDOWY OTWARTEJ STREFY AKTYWNOŚCI(OSA)

INWESTOR: STAROSTWO POWIATOWE NOWA SÓL
ul.Moniuszki 3

ADRES BUDOWY: DOM POMOCY SPOŁECZNEJ W KOŻUCHOWIE
ul.Szprotawska 19
Dz. Nr 641/1 obr 2

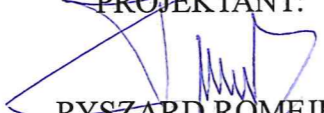PROJEKTANT:

RYSZARD ROMEJKO
upr.19/75/Zg
w sp.arch.-konstr.-bud.

LUTY 2019 r

OPIS DO USYTUOWANIA SPRZĘTU SPORTOWO-REKREACYJNEGO NA DZIAŁCE

I.LOKALIZACJA:

DOM POMOCY SPOŁECZNEJ W KOŻUCHOWIE przy ul.Szprotawskiej 19.

Projekt usytuowania sprzętu opracowano na podstawie wizji lokalnej i w oparciu o uzgodnienia z użytkownikiem.

Fragment działki przeznaczony do ustawienia i montażu sprzętu znajduje się w zachodnio-południowej części działki.

Tern nieutwardzony, obsiany trawą, bez nasadzeń i podziemnych urządzeń..

Montaż urządzeń będzie się odbywać bezpośrednio na istniejącym terenie po wykonaniu odpowiednich wykopów i wylaniu betonowych fundamentów..

W skład wyposażenia wejdą urządzenia:

1. ŁAWECZKA FITNES
2. TWISTER SIEDZĄCY
3. WYCIĄGÓRNY
4. STEPER
5. PRASA NOŻNA
6. MOTYL
7. GRA EDUKACYJNA
8. SZACHY 4 OSOBOWE
9. ŁAWKI

Teren będzie ogólnodostępny dla pensjonariuszy Domu Pomocy jak i również dla mieszkańców.

Zainstalowane urządzenia nie wymagają zasilenia w energię elektryczną, wodę.

Nie będą emitowały żadnych szkodliwych substancji do atmosfery i gleby.

Nie będą też emitowały hałasu, wibracji i promieniowania jonizującego i elektromagnetycznego.


Zgodnie z Rozporządzeniem MTB i GM z dnia 27.IV.2012 R/dZ.U.Nr 463 z 2012 r/ w sprawie ustalania geotechnicznych warunków posadowienia obiektów budowlanych, wg par. 6.1. przyjęto w oparciu o metodę makroskopową pierwszą kategorię geotechniczną posadowienia.

Poziom wód gruntowych poniżej poziomu posadowienia fundamentów.

Teren inwestycji położony jest w strefie ochrony konserwatorskiej.

Teren nie jest objęty eksploatacją górnictwem.

Obszar oddziaływania -zgodnie z rozporządzeniem Ministra Infrastruktury z dnia 12.04.2002 roku
obszar oddziaływania obejmuje wyłącznie teren użytkownika tj Dz.Nr 641/1 obr. 2 Kozuchów.

OPRACOWAŁ:

RYSZARD ROMEJKO

upr.19/75/Zg w sp.arch.-konstr.-bud.

OPIS TECHNICZNY

DO PROJEKTU BUDOWY OTWARTEJ STREFY AKTYWNOŚCI(OSA)

LOKALIZACJA: Działka Nr ewid.641/1 obr. 2 w Kozuchowie.

Teren działki jest płaski i ogrodzony i oddalony 20 m od drogi.

Jest łatwo dostępny dla osób niepełnosprawnych.

Urządzenia siłowni są całkowicie odporne na warunki atmosferyczne.

Są bezpieczne w użytkowaniu.

Będą służyły do ćwiczenia nóg,brzucha,pleców ramion.

Wybrane urządzenia dostosowane są do treningu zarówno osób starszych,dzieci, młodzieży jak i również mieszkańców Domu Pomocy.

ZAKRES PRAC OBJĘTYCH OPRACOWANIEM.

Zagospodarowanie dotyczy montażu 6-ciu urządzeń do ćwiczenia.

Urządzenia są tak zaprojektowane ,że posiadają kotwy, które są zatapiane w ciekłym fundamencie betonowym, kończącym się 10 cm od poziomu terenu. Beton klasy B-20 z dodatkiem środka wodoszczelnego W-8.

Będą to:

1.ŁAWECZKA FITNES

2.TWISTER SIEDZĄCY

3.WYCIĄG GÓRNY

4.STEPER

5.PRASA NOŻNA

6.MOTYL

Bedą również zainstalowane:

7.GRA EDUKACYJNA

8.SZACHY 4 OSOBOWE


9. ŁAWKA szt. 4

Przy każdym urządzeniu są zainstalowane tablice z instrukcją do ćwiczeń.

Urządzenia są zainstalowane w takich odległościach, że tworzą tzw. strefy bezpieczeństwa i nie narażają na kontakt ćwiczących równocześnie na poszczególnych przyrządach.

**WOJEWÓDZKI URZĄD
OCHRONY ZABYTKÓW**
w ZIELONEJ GÓRZE
65-063 Zielona Góra, ul. Kopernika 1
tel. 068.324.73.90, 068 324 74 11
tel./fax 068 325 37 45


WYKAZ ZAINSTALOWANYCH URZADZEŃ:

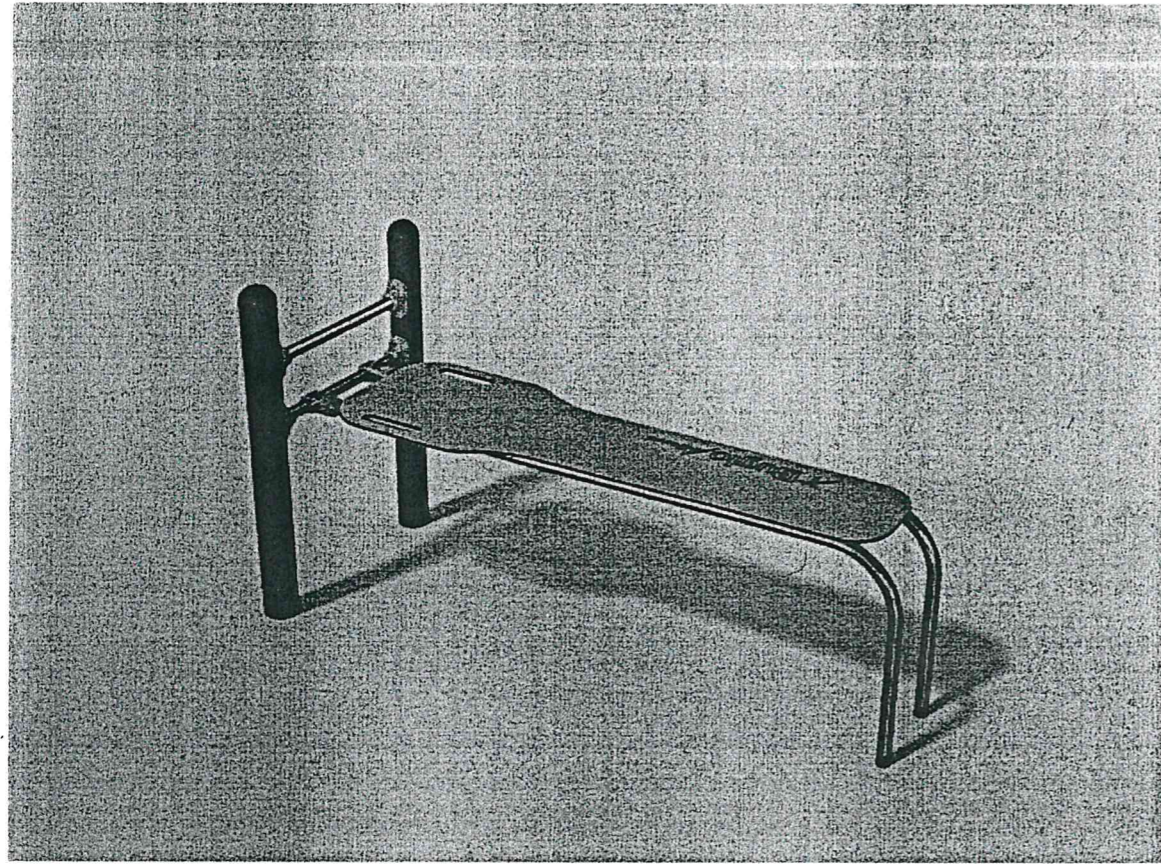

1. ŁAWECZKA FITNES

**WOJEWÓDZKI URZĄD
OCHRONY ZASADNIKÓW**
w ZIELONEJ GÓRZE
65-063 Zielona Góra, ul. Popelnik
tel. 068 32473 90, 068 324 73 1
tel./fax 068 324 73 1


2.TWISTER SIEDZĄCY

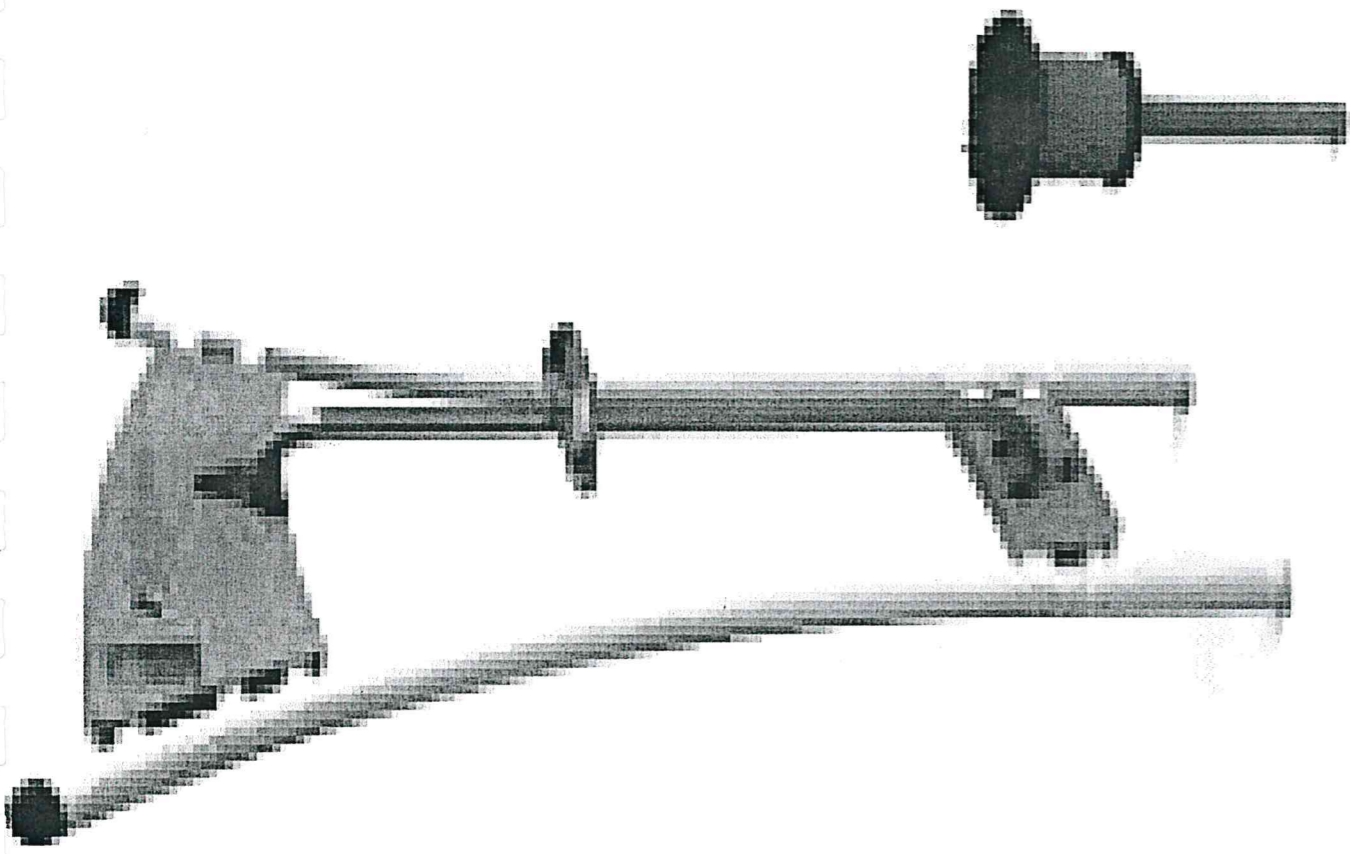

WOJEWÓDZKI URZĄD
OCHRONY ZABYTKÓW
w ZIELONEJ GÓRZE
65-063 Zielona Góra, ul. Kopernika 1
tel. 068 324 73 90, 068 324 74 11
tel /fax 068 325 37 45

3. WYCIĄG GÓRNY


9

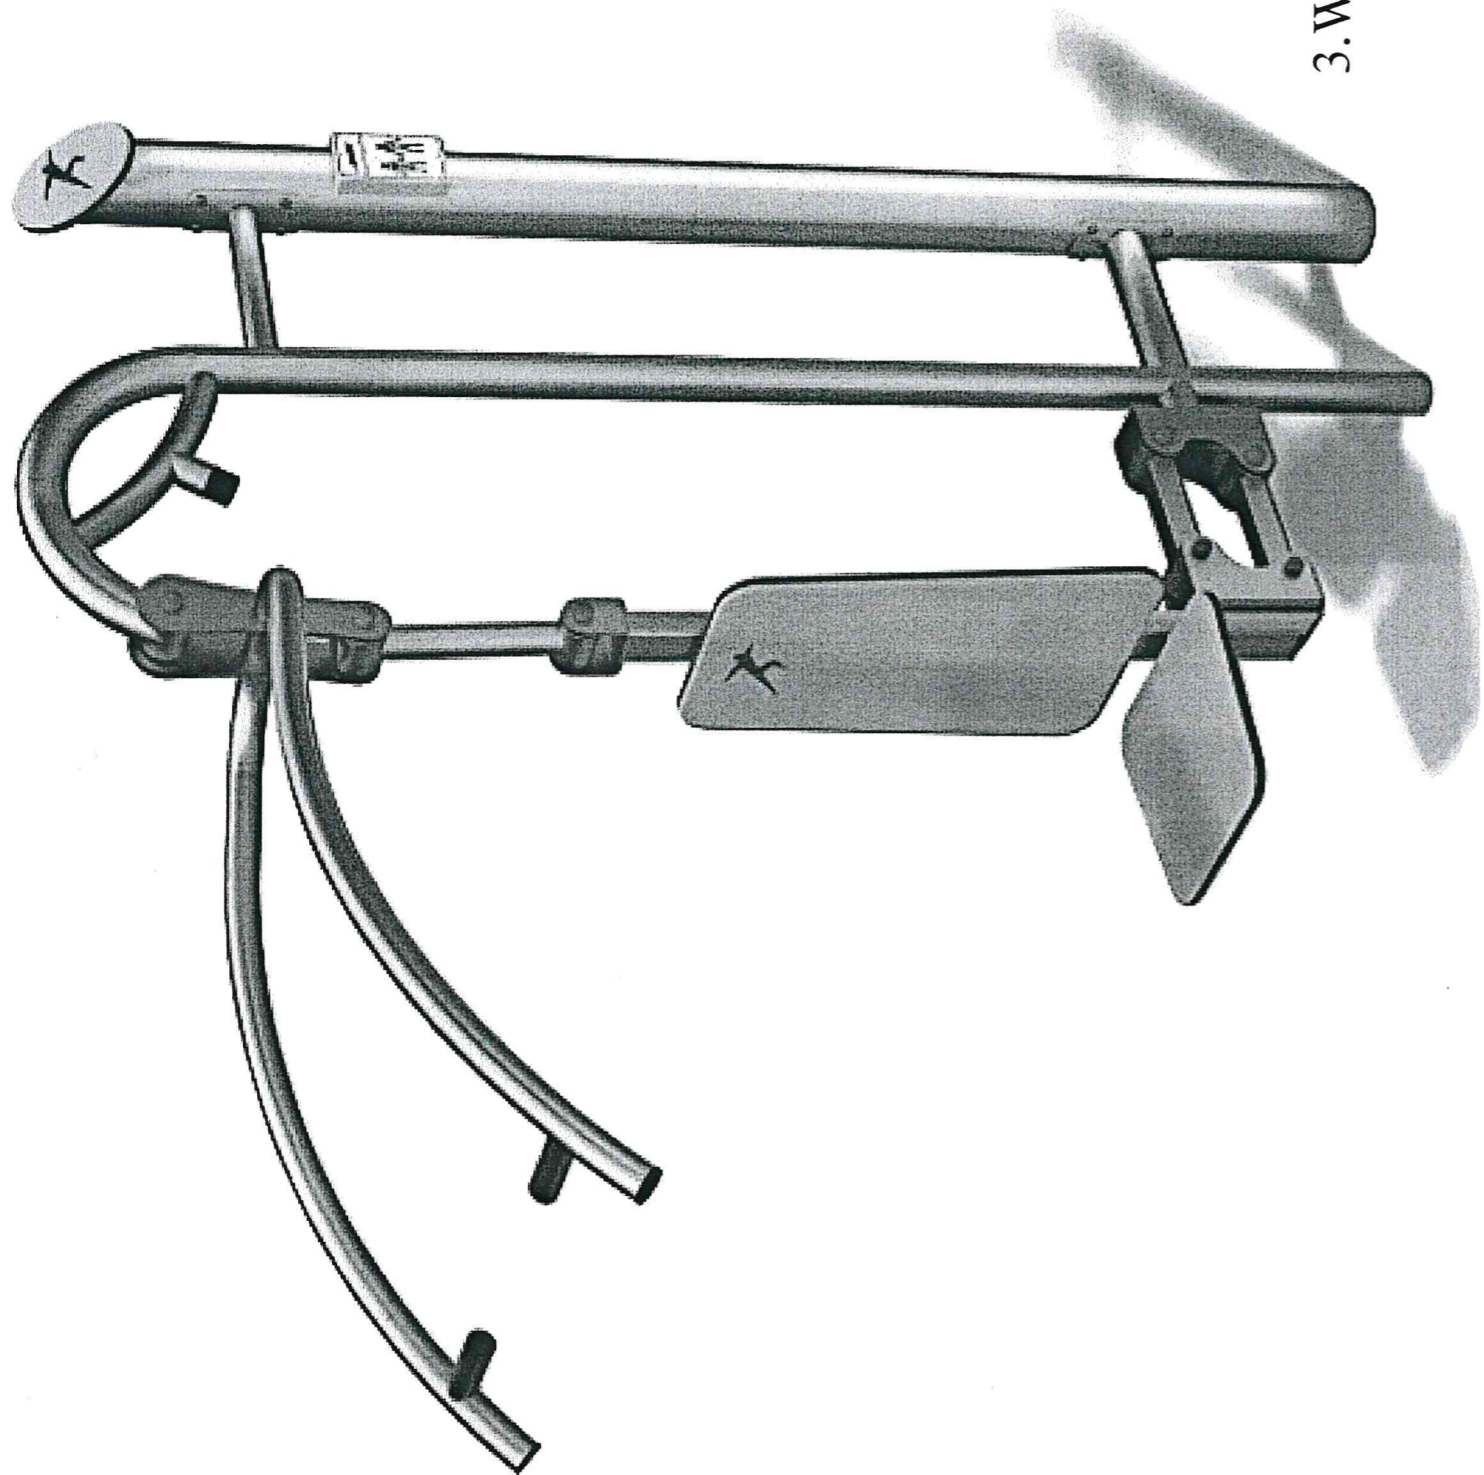

WOJEWÓDZKI URZĄD
OCHRONY ZABYTKÓW
w ZIELONEJ GÓRZE
65-063 Zielona Góra, ul. Kopernika 1
tel. 068 324 73 90, 068 324 74 11
tel./fax 068 325 37 45


10

4. STEPER

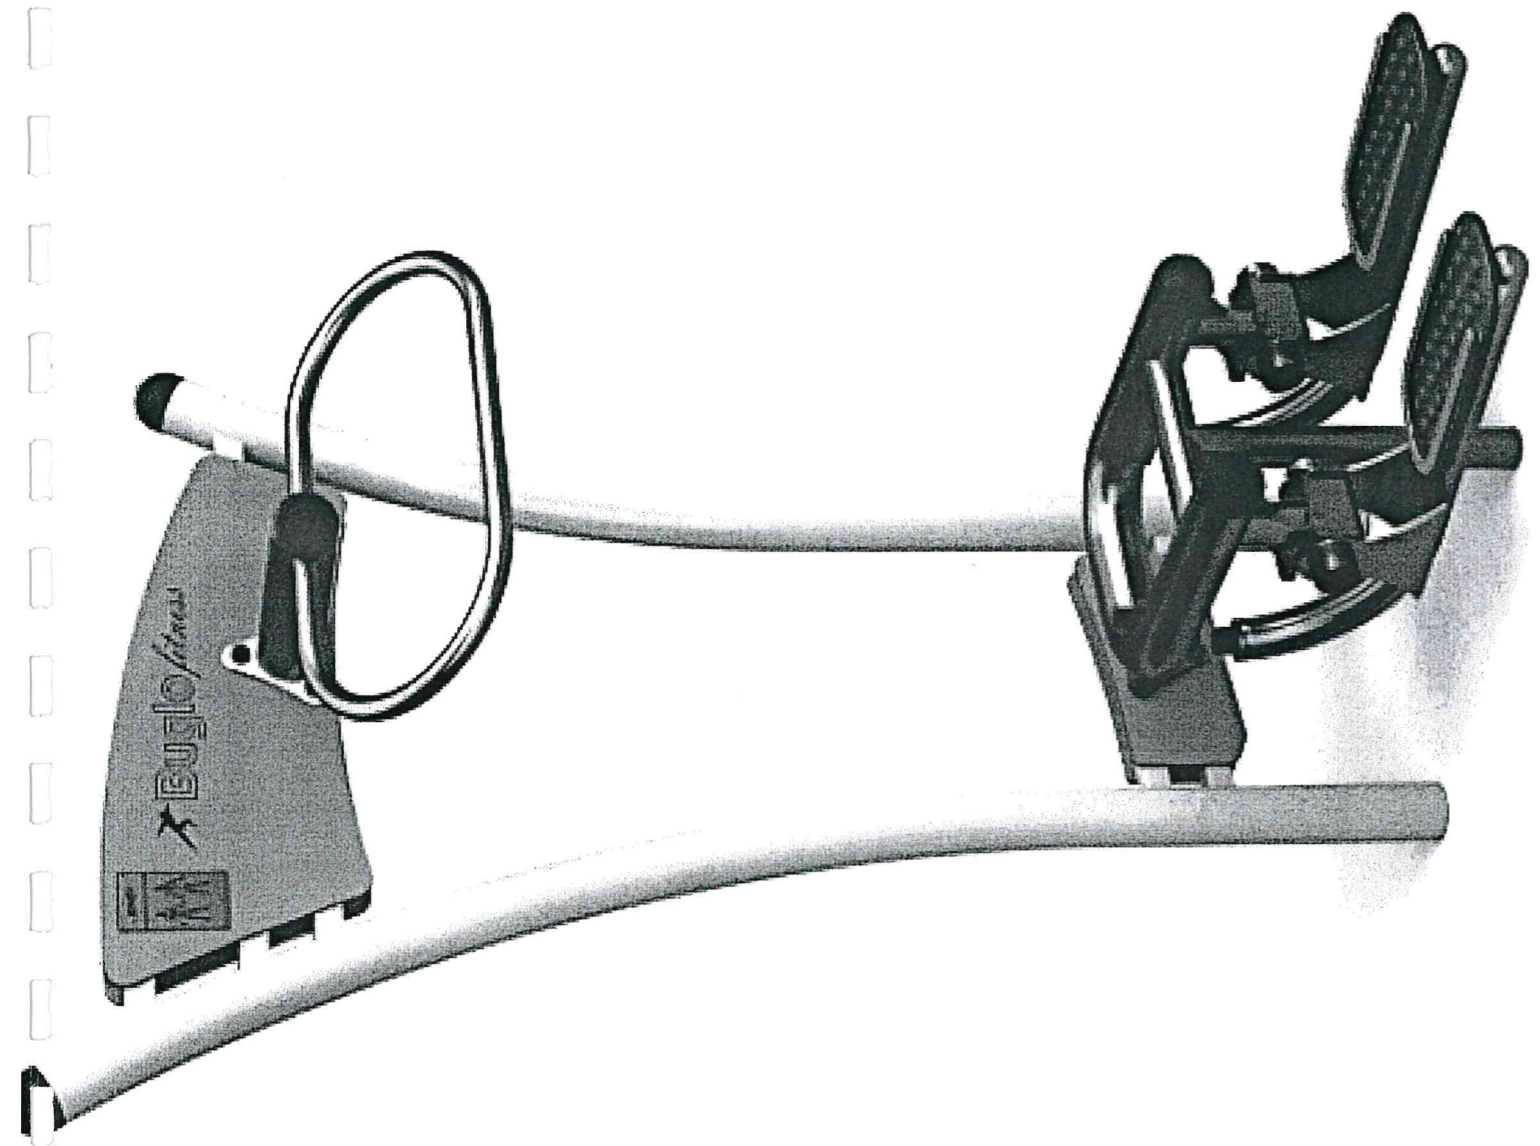

WOJEWÓDZKI URZĄD
OCHRONY ZABYTKÓW
w ZIELONEJ GÓRZE
65-063 Zielona Góra, ul. Kopernika 1
tel. 068 324 73 90, 068 324 74 11
tel./fax 068 325 37 45


5. PRASA NOŻNA

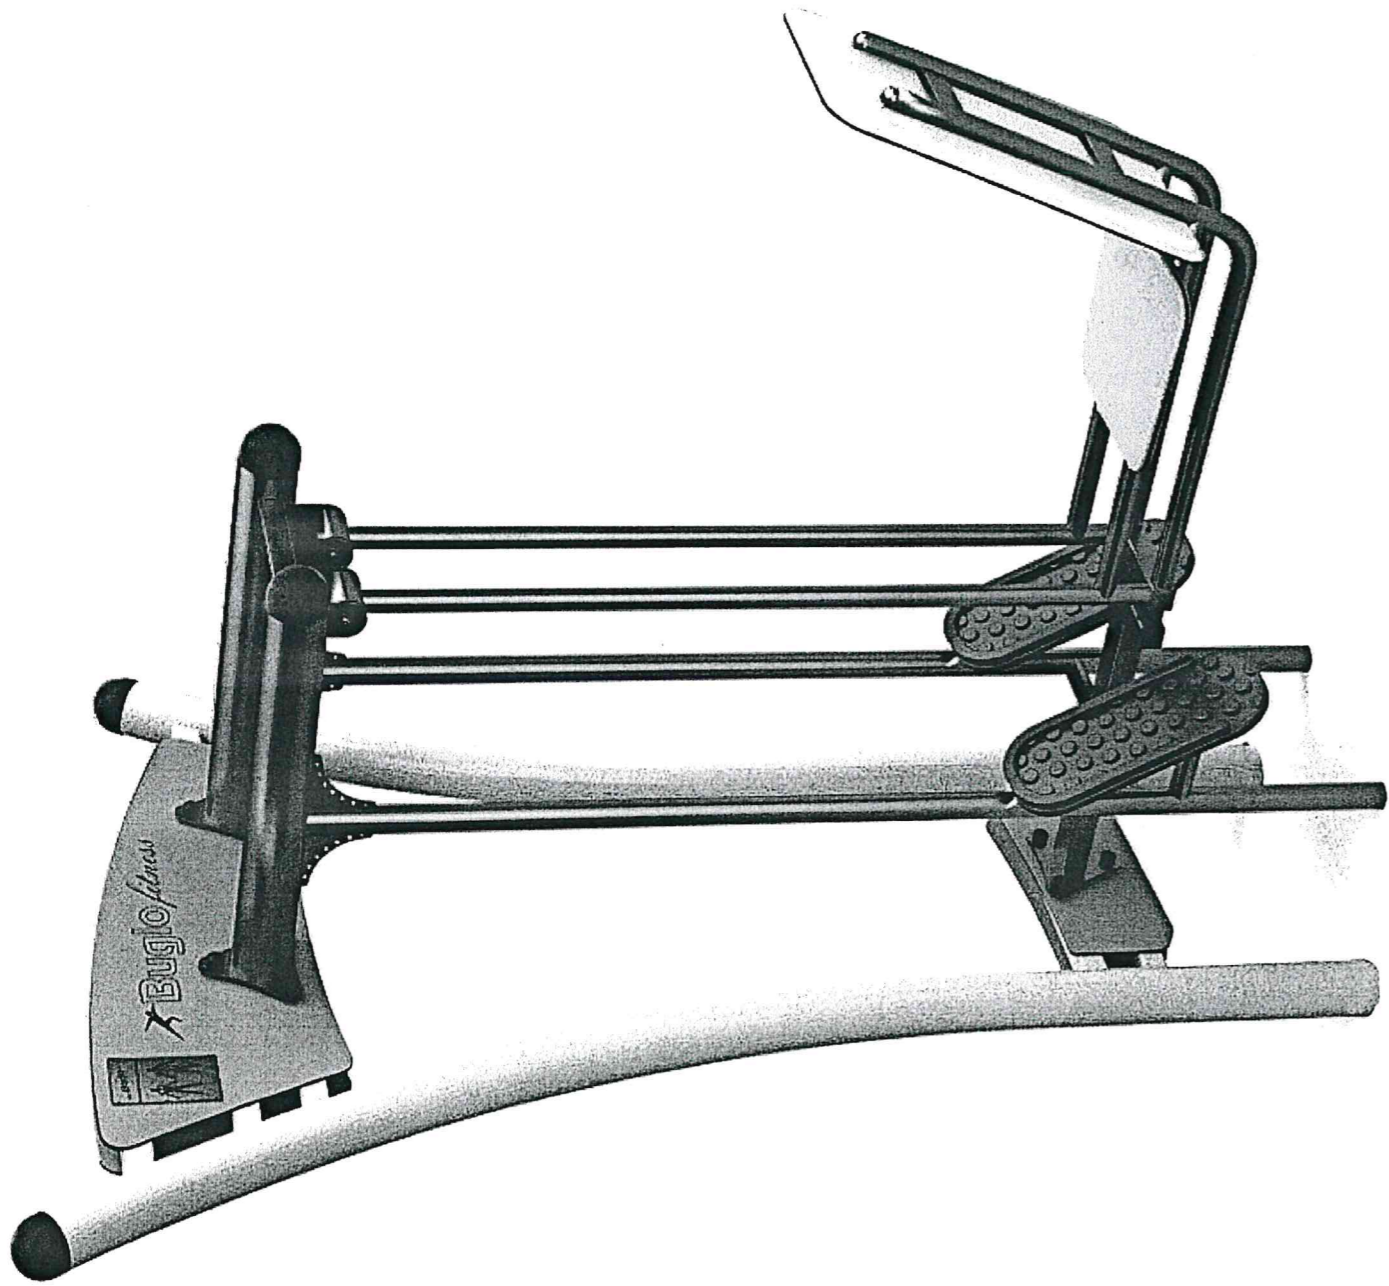

12


**WOJEWÓDZKI URZĄD
OCHRONY ZABYTKÓW**
w ZIELONEJ GÓRZE
65-063 Zielona Góra, ul. Kopernika 1
tel. 068 32473 90, 068 324 74 11
tel./fax 068 325 37 45

6.MOTYL

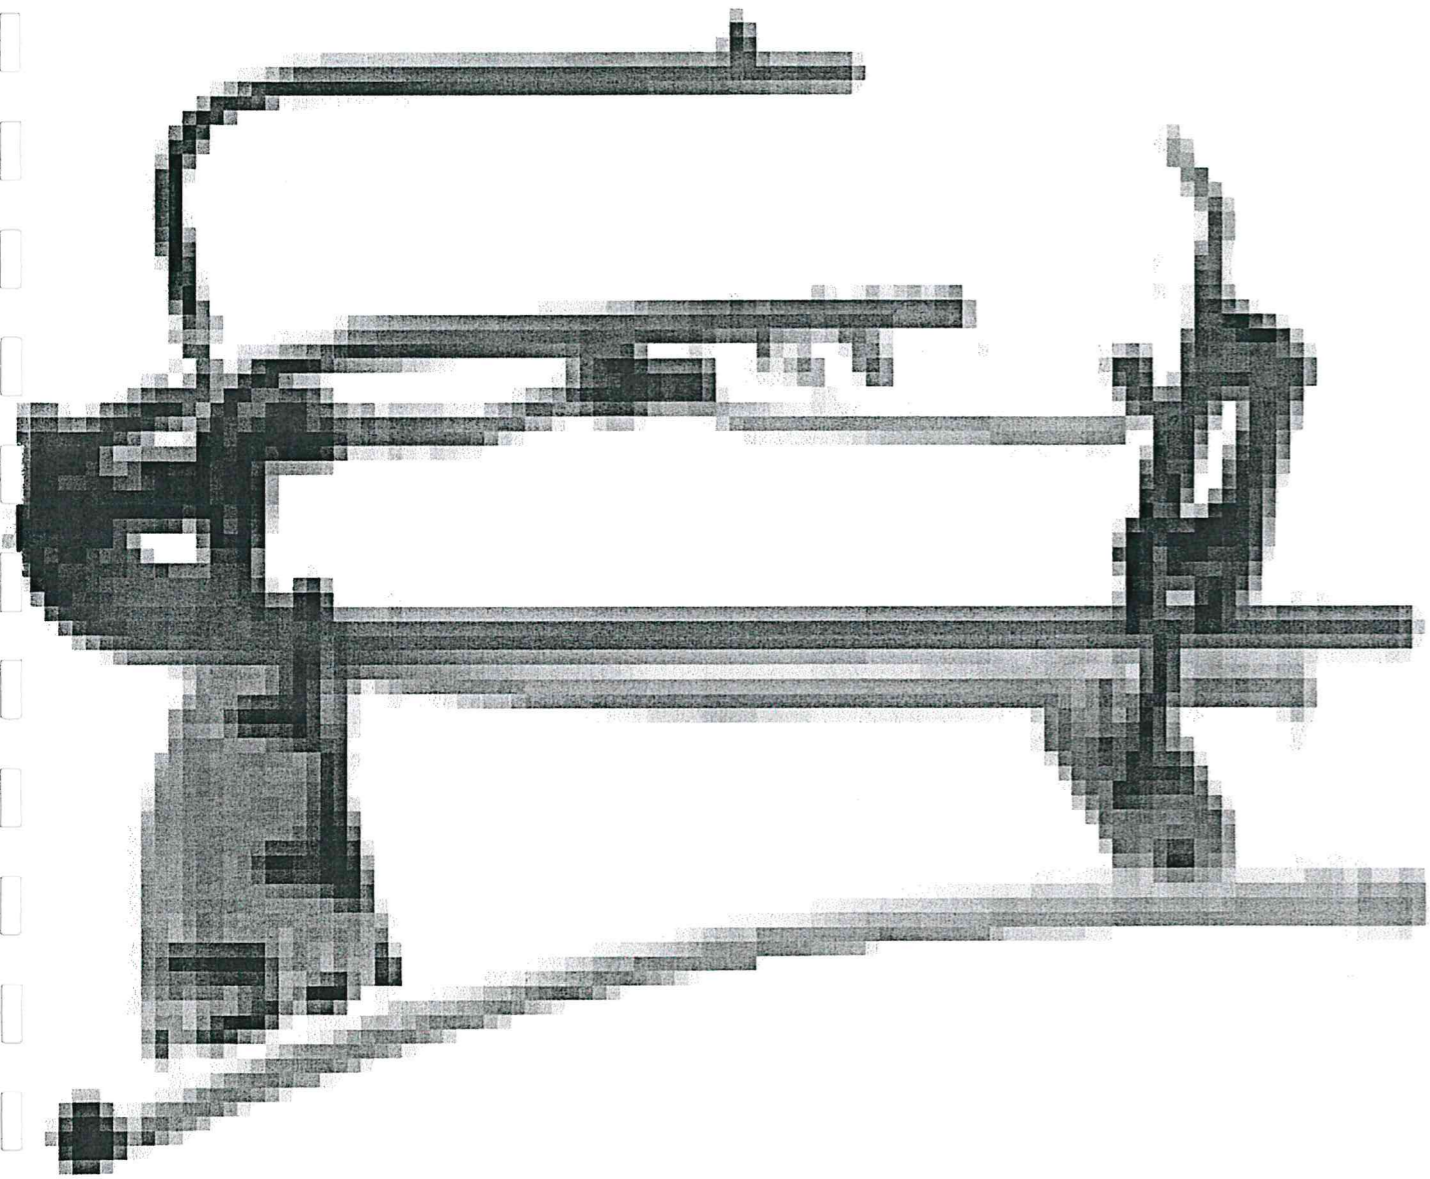


**WOJEWÓDZKI URZĄD
OCHRONY ZABYTKÓW**
w ZIELONEJ GÓRZE
65-063 Zielona Góra, ul. Kopernika 1
tel. 068.324.73.90, 068.324.74.11
tel./fax 068.325.37.15

7.GRA EDUKACYJNA

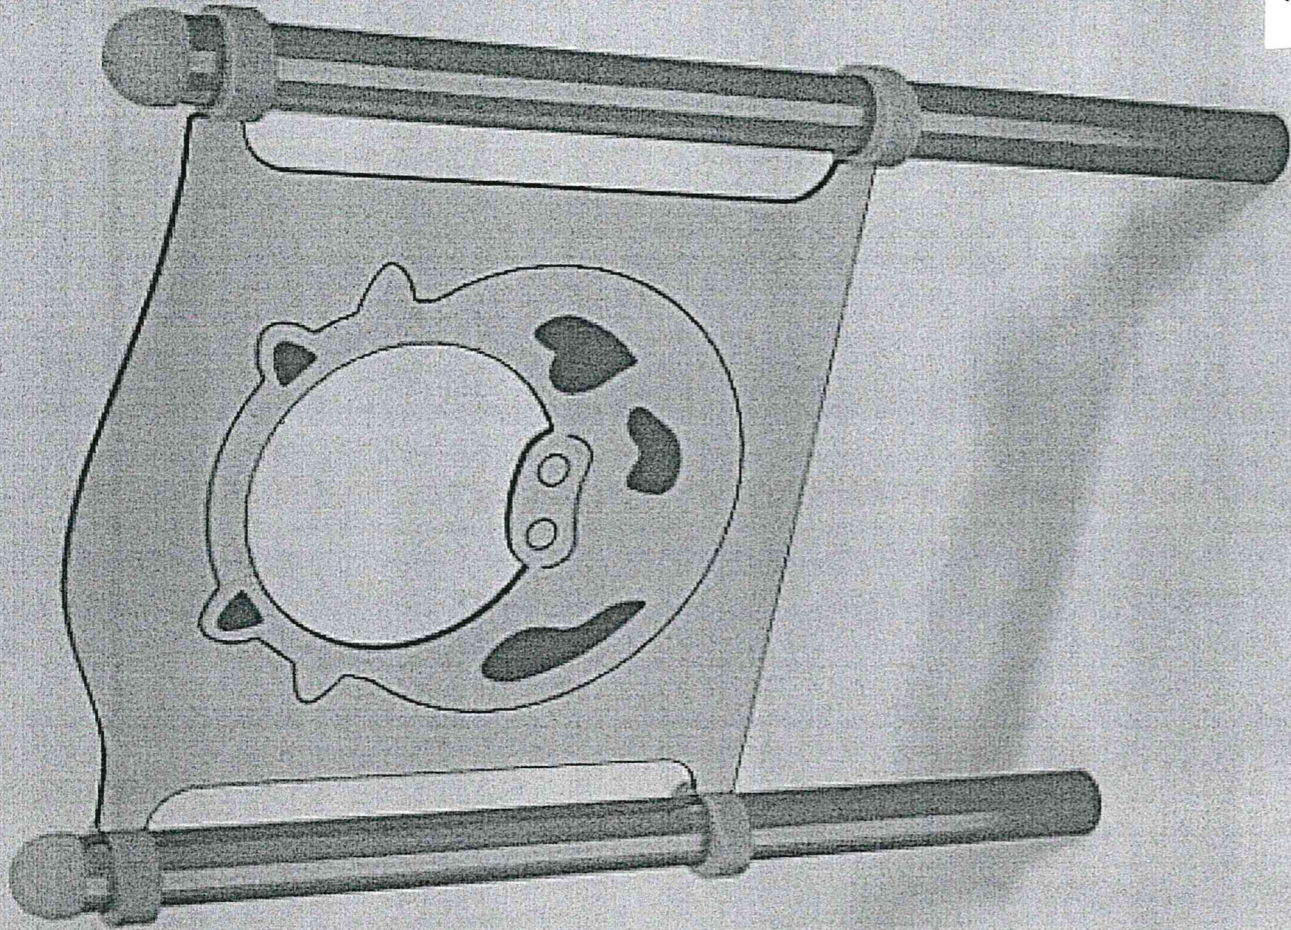


**WOJEWODZKI URZĄD
OCHRONY ZABYTKÓW**
w ZIELONEJ GÓRZE
65-063 Zielona Góra, ul. Kopernika 1
tel. 068 32473 90, 068 324 74 11
tel./fax 068 325 37 45

8.SZACHY 4 OSOBOWE

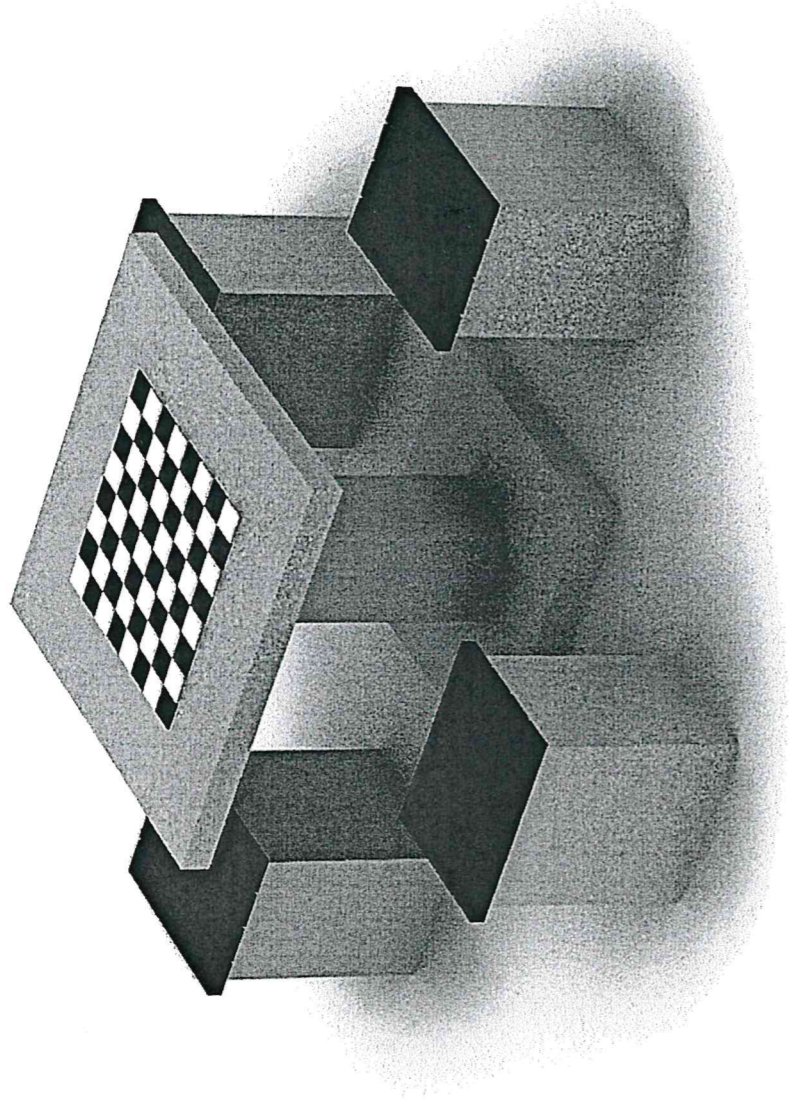

**WOJEWÓDZKI URZĄD
OCHRONY ZABYTKÓW**
w ZIELONEJ GÓRZE
65-063 Zielona Góra, ul. Kopernika 1
tel. 068 324 73 90, 068 324 74 11
tel./fax 068 325 37 45

9.LAWKA

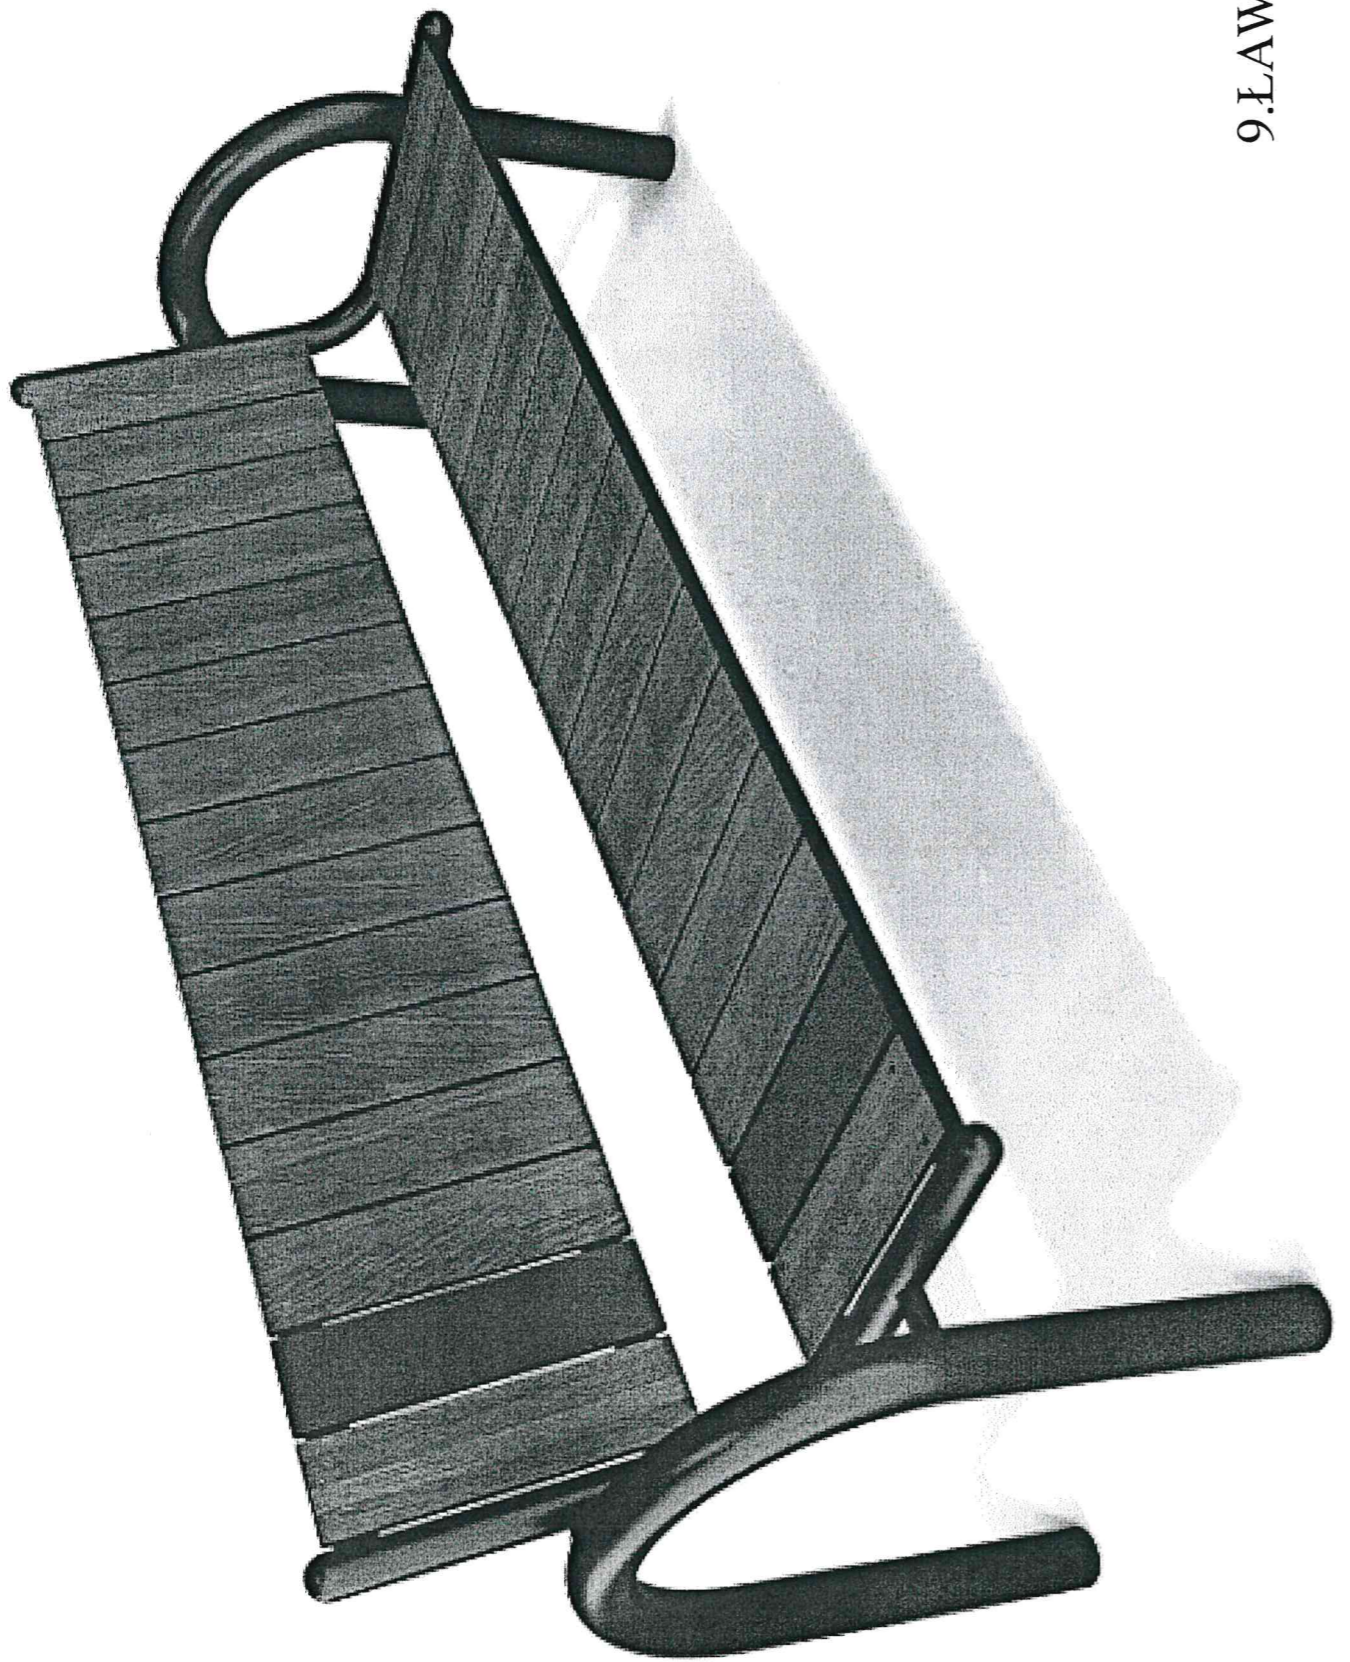



SYTUACJA SYTUACYJNEJ
Skala 1:500
woj. lubuskie, pow. Nowa Sól
gmina Kołuchów
obręb 2
arkusz 5-162-26-01-4/2

Mapa zasadnicza
Nazwa Kolonii Zaspicy
C.N. 68142 562
18 LUT 2019
Data wydania
imię nazwisko i podpis projektanta

ZA ZGODNOŚĆ
Z ORYGINAŁEM
PROJEKTANT
Ryszard Romejko
per bud 19/75/Zg
ul. K. Zieleni 113 ust 1 pkt 1 i 2
w sp. arch.-konstr.-bud

**WOJEWÓDZKI URZĘD
OCHRONY ZABYTKÓW**
w ZIELONEJ GÓRZE
65-063 Zielona Góra, ul. Kopernika 1
tel. 068 324 73 90, 068 324 74 11
tel./fax 068 375 37 45

LEGENDA:

- 1. ŁAWECZKA FITNES
- 2. TWISTER SIEDZĄCY
- 3. WYCIĄG GÓRNY
- 4. STEPER
- 5. PRASA NOŻNA
- 6. MOTYL
- 7. GRA EDUKACYJNA
- 8. SZACHY 4 OSOBOWE
- 9. ŁAWKA

PROJEKT ZAGOSPODAROWANIA BUDOWA OTWARTEJ STREFY AKTYWNOŚCI	
INWESTOR: STAROSTWO POWIATOWE NOWA SÓL NOWA SÓL ul. Moniuszki 3	Skala 1:500
ADRES: KOŻUCHÓW ul. Szprotawska 19 Dz.Nr- 641/1 obr.2	LUTY 2019
PROJEKTANCI: Ryszard ROMEJKO upr.19/75/Zg w sp.arch.-konstr.-bud.	

Nowa Sól, 28.02.2019r.

OŚWIADCZENIE


Na podstawie art.20 Ustawy z dnia 7 lipca 1994 r – Prawo Budowlane (jednolity tekst Dz.U. z 2013 r.Nr 225 poz. 1409 z późniejszymi zmianami)

OŚWIADCZAM

że projekt BUDOWY OTWARTEJ STREFY AKTYWNOŚCI położonej na działce Nr ewid. 641/1 obręb 2 w KOŻUCHOWIE został sporządzony zgodnie z obowiązującymi przepisami oraz zasadami wiedzy technicznej.


PROJEKTANT:

RYSZARD ROMEJKO

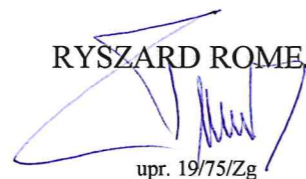

upr. 19/75/Zg

w specj. arch.-konstr.-bud.

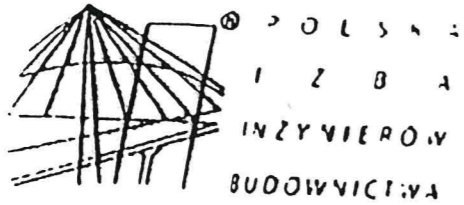

Zaświadczenie
o numerze weryfikacyjnym
LBS-VD7-FTS-UQC *

o **Ryszard Romejko** o numerze ewidencyjnym **LBS/BO/0884/01**
o **adres zamieszkania ul. Kręta 25, 67-100 Nowa Sól**
o **członkiem Lubuskiej Okręgowej Izby Inżynierów Budownictwa i posiada wymagane**
o **poświadczenie od odpowiedzialności cywilnej.**
o **Ważniejsze zaświadczenie jest ważne od 2018-04-01 do 2019-03-31.**

o **zaświadczenie zostało wygenerowane elektronicznie i opatrzone bezpiecznym podpisem elektronicznym**
o **opatrzone bezpiecznym podpisem elektronicznym weryfikowanym przy pomocy ważnego kwalifikowanego certyfikatu w dniu 2018-02-20 roku przez:**
o **mgr inż. Cegielnik, Przewodniczącą Rady Lubuskiej Okręgowej Izby Inżynierów Budownictwa**

o **zgodnie z art. 5 ust. 2 ustawy z dnia 18 września 2001 r. o podpisie elektronicznym (Dz. U. 2001 Nr 110 poz. 1450) dane w postaci**
o **opatrzone bezpiecznym podpisem elektronicznym weryfikowanym przy pomocy ważnego kwalifikowanego certyfikatu są**
o **ważne pod względem skutków prawnych dokumentom opatrzonym podpisami własnoręcznymi.**

o **W celu sprawdzenia poprawności danych w niniejszym zaświadczeniu można sprawdzić za pomocą numeru weryfikacyjnego zaświadczenia na**
o **stronie internetowej Izby Inżynierów Budownictwa www.pib.org.pl lub kontaktując się z biurem właściwej Okręgowej Izby Inżynierów**