


elewacja wschodnia

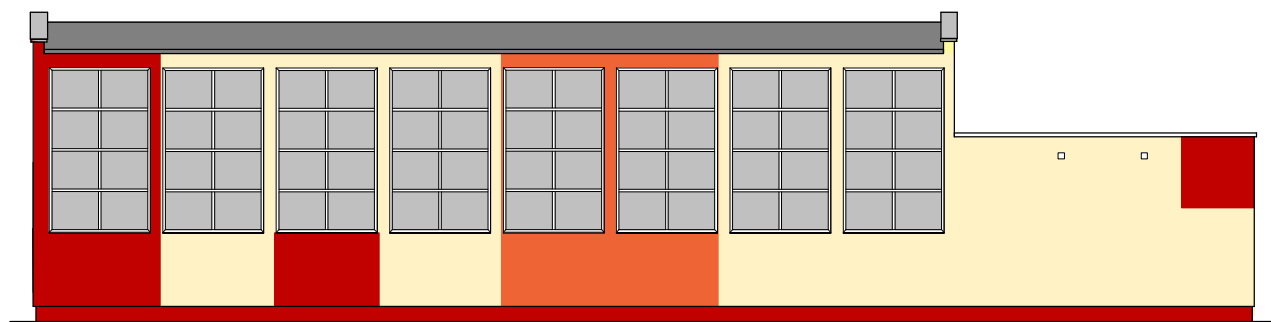


elewacja zachodnia


KOLORYSTYKA WG PALETY  
BARW FARB SILIKONOWYCH  
ORAZ TYNKÓW MOZAJKOWYCH  
FIRMY ATLAS

## LEGENDA:

- NR 0145
- NR 0151
- NR 0018
- NR 121 - TYNK MOZAJKOWY

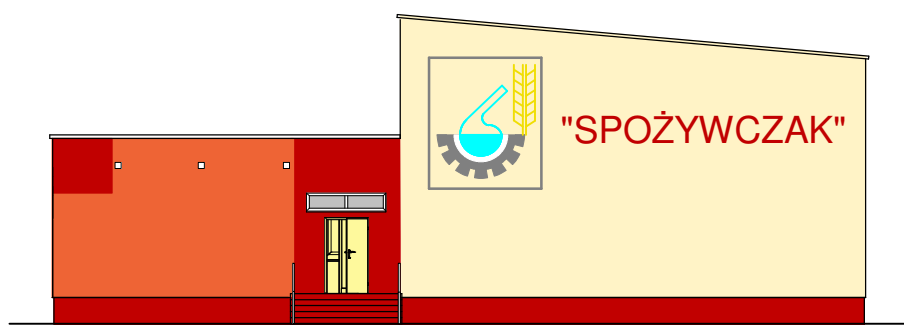

elewacja północna

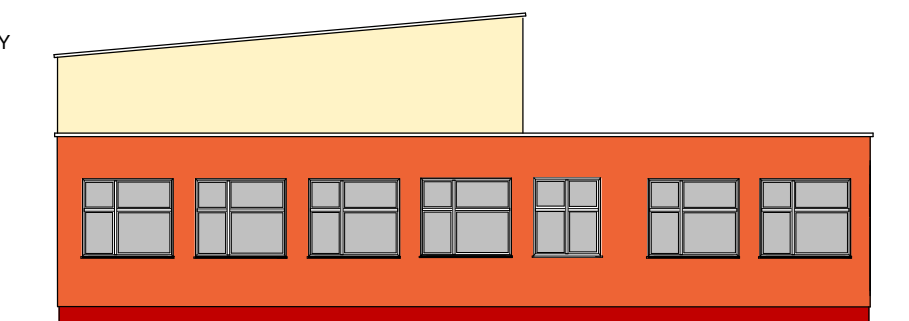

elewacja południowa

SEGMENT WYCHOWANIA FIZYCZNEGO  
skala 1:200

ARCHITEKTONICZNA PRACOWNIA PROJEKTOWA		26/31
OBIEKT	BUDYNKI SZKOLNE ZSP NR 4 "SPOŻYWCZAK" - TERMOMODERNIZACJA	
ADRES	NOWA SÓL UL. WOJSKA POLSKIEGO 106, DZ. NR 1121	
RYSUNEK	ELEWACJE - SEGMENT "B"	SKALA 1:200
PROJEKTANT	mgr inż. Marek Kazieczko spec. konstr. - bud. upr. bud. nr 94/89/Gw	
Dat. lipiec 2007	podpis:	