


elewacja północna

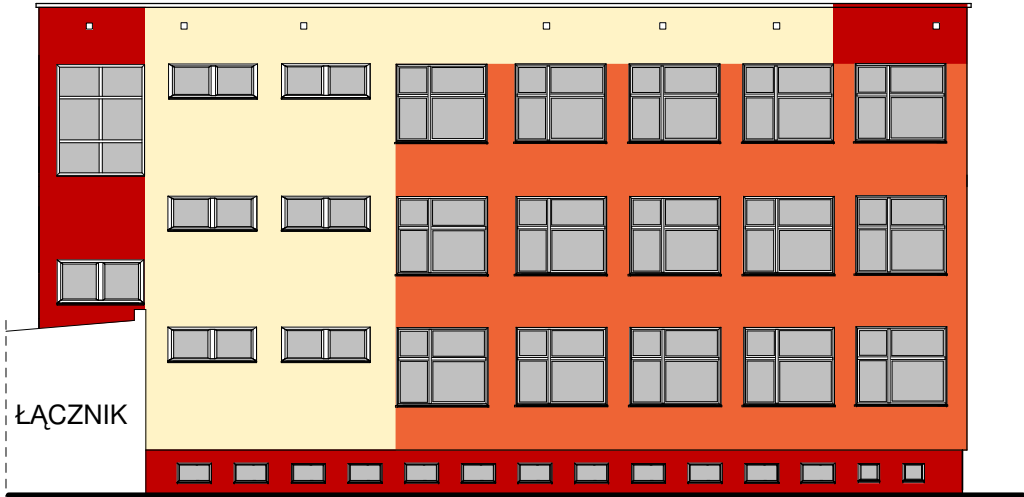

Elewacja zachodnia


KOLORYSTYKA WG PALETY
BARW FARB SILIKONOWYCH
ORAZ TYNKÓW MOZAJKOWYCH
FIRMY ATLAS

LEGENDA:

- NR 0145
- NR 0151
- NR 0018
- NR 121 -TYNK MOZAJKOWY



elewacja południowa

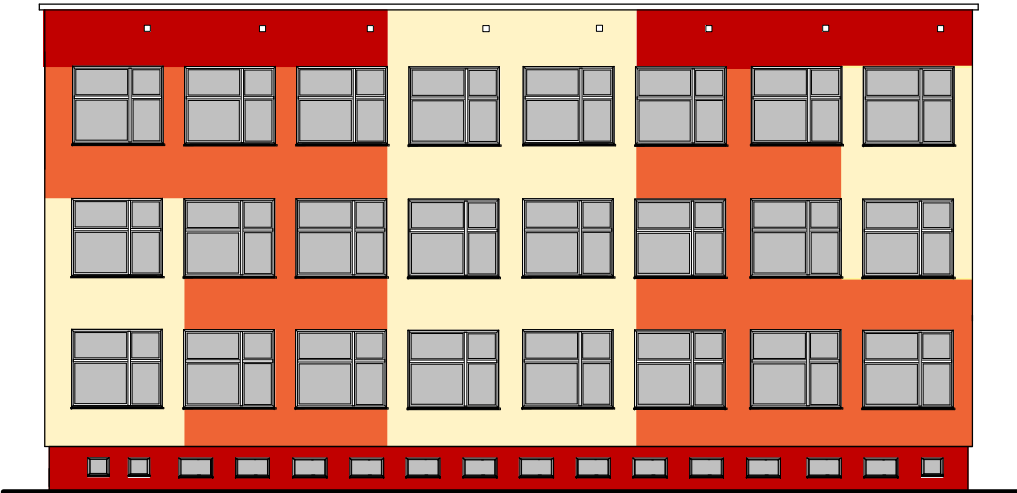

Elewacja wschodnia

SEGMENT "A"

skala 1:200

ARCHITEKTONICZNA PRACOWNIA PROJEKTOWA		6/31
OBIEKT	BUDYNKI SZKOLNE ZSP NR 4 "SPOŻYWCZAK" - TERMOMODERNIZACJA	
ADRES	NOWA SÓL UL. WOJSKA POLSKIEGO 106, DZ. NR 1121	
RYSUNEK	ELEWACJE - SEGMENT "A"	SKALA 1:200
PROJEKTANT	mgr inż. Marek Kazieczko spec. konstr. - bud. upr. bud. nr 94/89/Gw	
Dat. lipiec 2007	podpis:	