

5

6


4

ELEWACJA POŁUDNIOWA

3

2

6

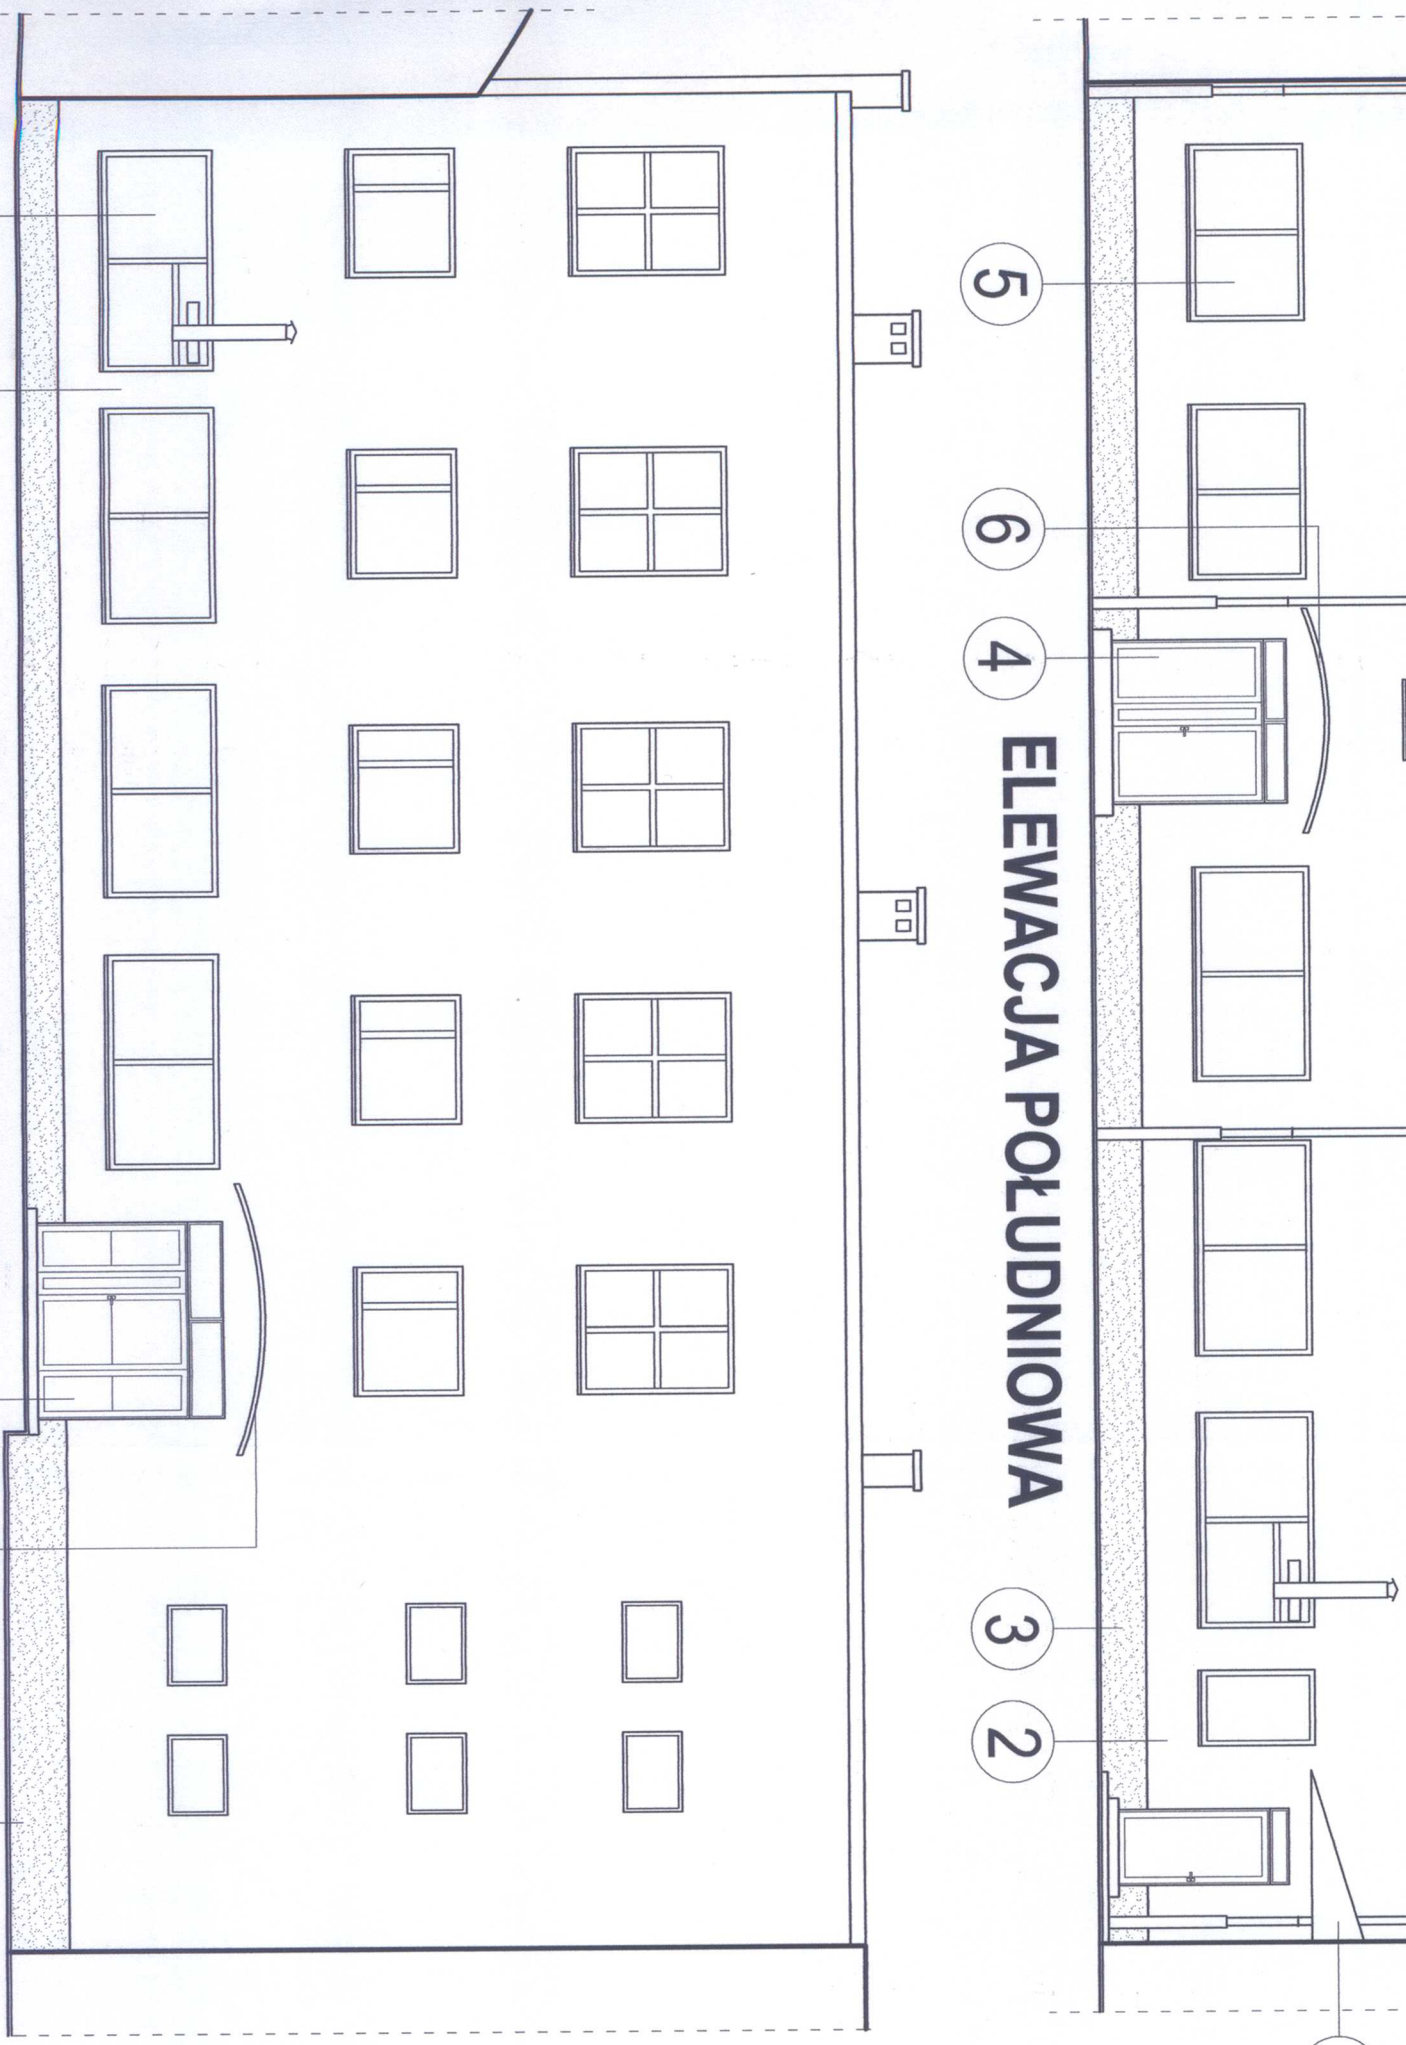

5

2

ELEWACJA PÓŁNOCNA

4

6

3