


STAROSTWO POWIATOWE
w Nowej Soli
WYDZIAŁ BUDOWNICTWA
I OCHRONY ŚRODOWISKA
ul. Morska 3 B
67-100 Nowa Sól /5/

2

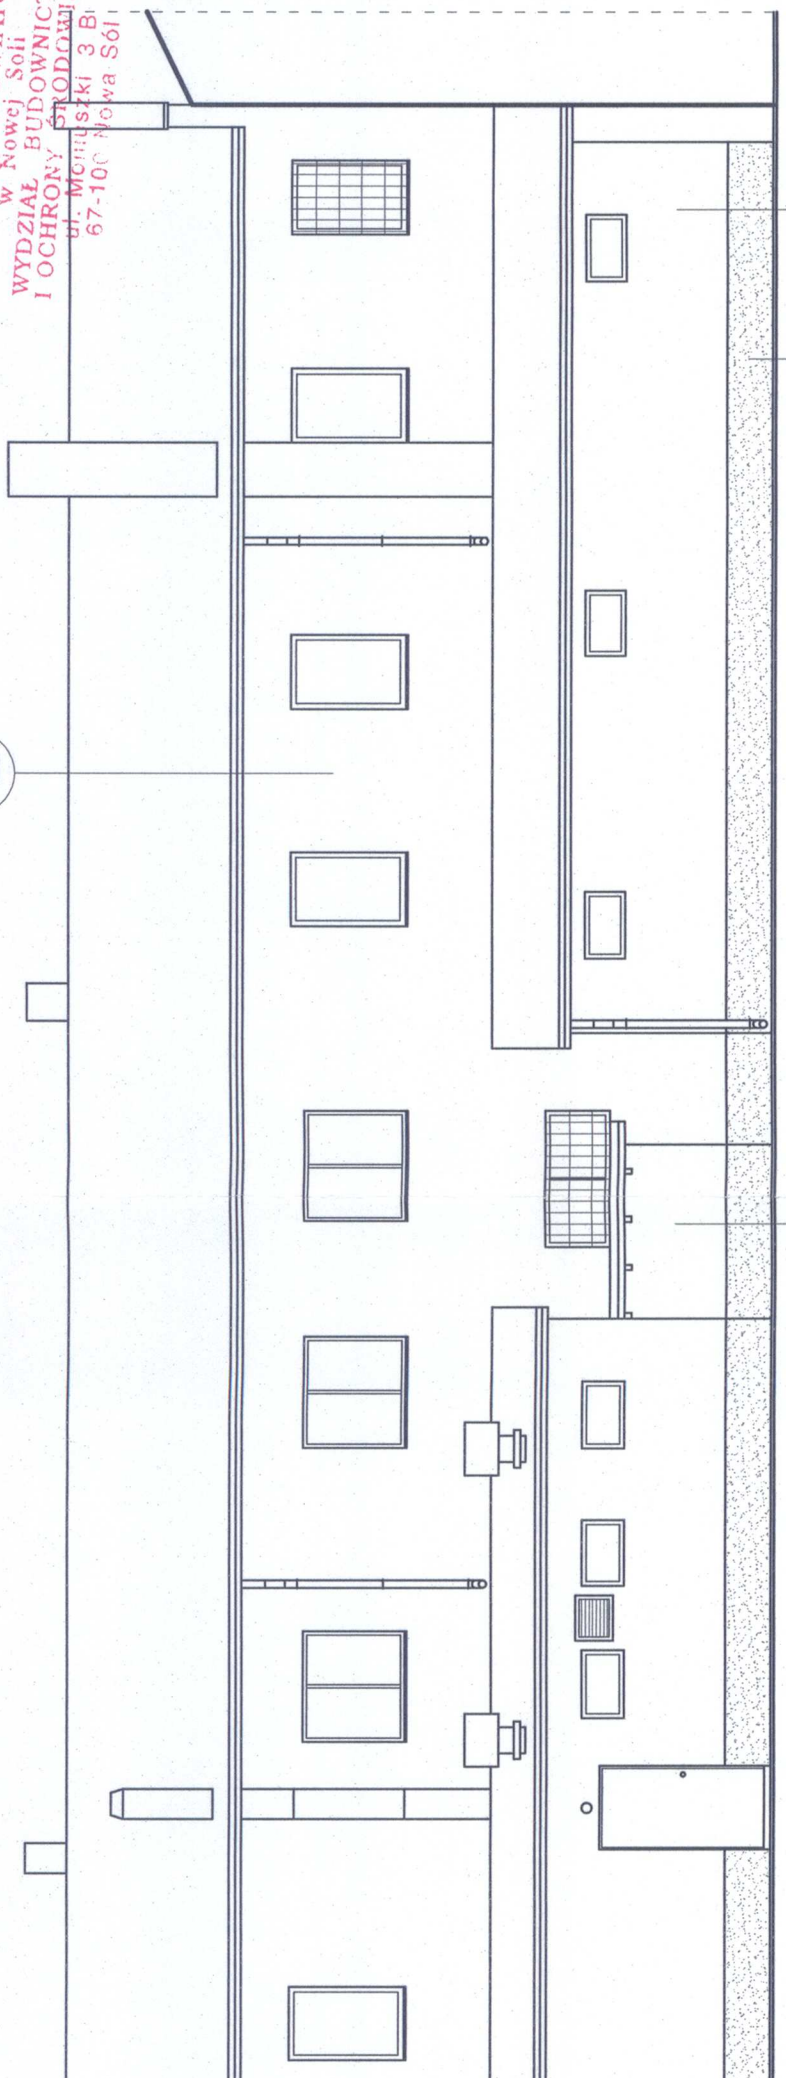



ELEWACJA WSCHODNIA

1

3

1

LEGENDA:

- 1  kolor nr 401B według katalogu "TERRANOVA"
- 2  kolor nr 401D według katalogu "TERRANOVA"