WIDOK Z BOKU B–B skala 1:200

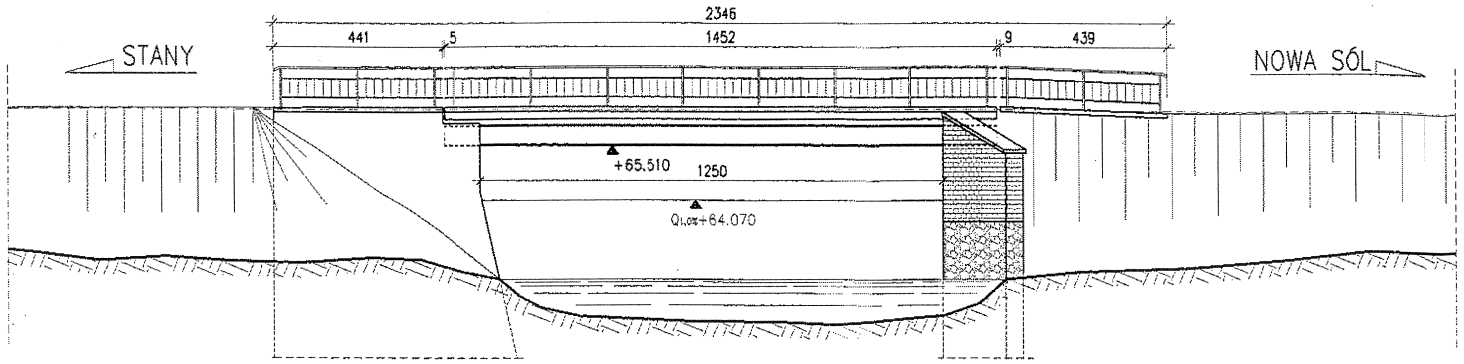

PRZEKRÓJ A–A skala 1:100

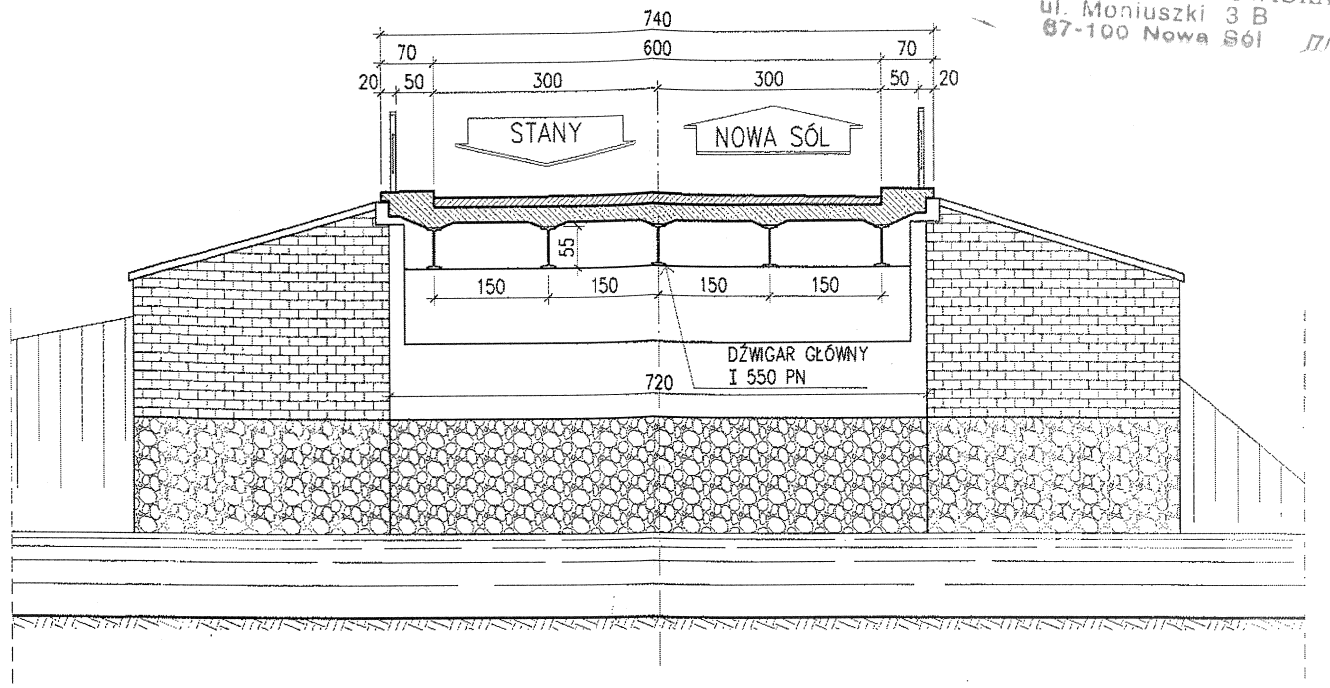

WIDOK Z GÓRY skala 1:200

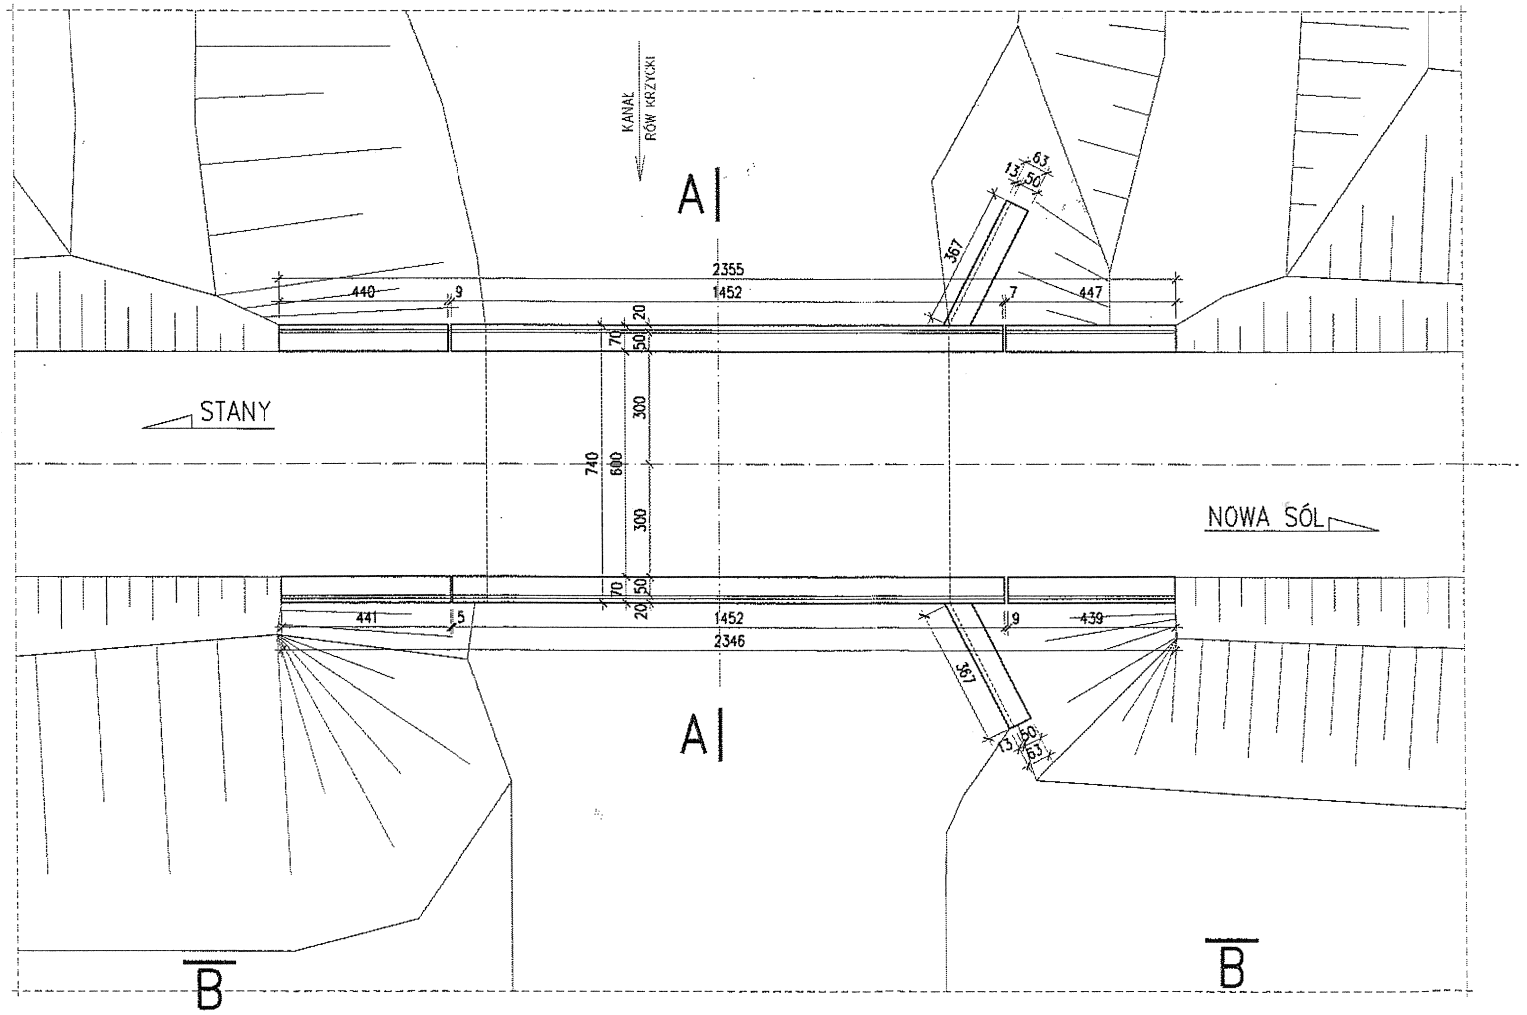

STA... Nowej Soli
WYDZIAŁ BUDOWNICTWA I OCHRONY ŚRODOWISKA
ul. Moniuszki 3 B
67-100 Nowa Sól

ZGODNOŚĆ KOPII Z ORYGINAŁEM POTWIERDZAM
22. 04. 2011
mgr inż. Andrzej Szewczyk
upr. budowlane do projektowania
PODPIS ...bez ograniczeń...
w specjalności mostowej
Nr ewid. 3/04/ZG

Powiatowy Zarząd Dróg w Nowej Soli
Załącznik nr 1
do PISMA
L.Dz. 635 /PZD/53/2011
z dnia 22.04.2011

KIEROWNIK
Powiatowego Zarządu Dróg
inż. Mirosław Starruch

Biuro Projektów Dróg i Mostów "PRODiM"
mgr inż. Andrzej Szewczyk
ul. Garbarska 5, 67-100 Nowa Sól
tel. 068-387-55-13 kom. 601-96-80-88

Stanowisko	Imię i nazwisko	Nr uprawnień	Specjalność	Data	Podpis
Projektant:	mgr inż. Andrzej Szewczyk	3/04/ZG	mosty	04.2011	
Opracował:	inż. Sylwester Kita			04.2011	
Sprawdzający:	Antoni Sosnowski	88/76/ZG	konstr. inż.	04.2011	

Nazwa opracowania:

ODBUDOWA MOSTU NA KANALE RÓW KRZYCKI
LEŻĄCEGO W CIĄGU DROGI POWIATOWEJ NR 1027F W KM 4+100

Nazwa rysunku	Branża	Skala	Nr rysunku
INWENTARYZACJA	mostowa	1:200 1:100	**3**