WIDOK Z BOKU B–B skala 1:200

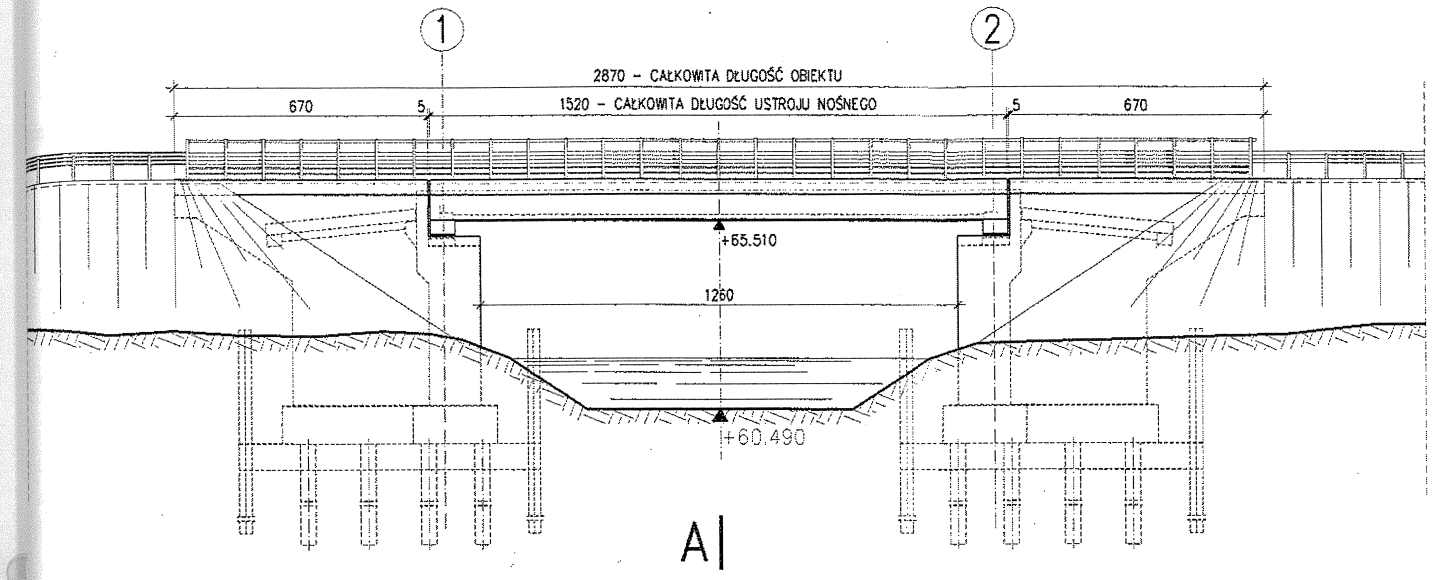

A|

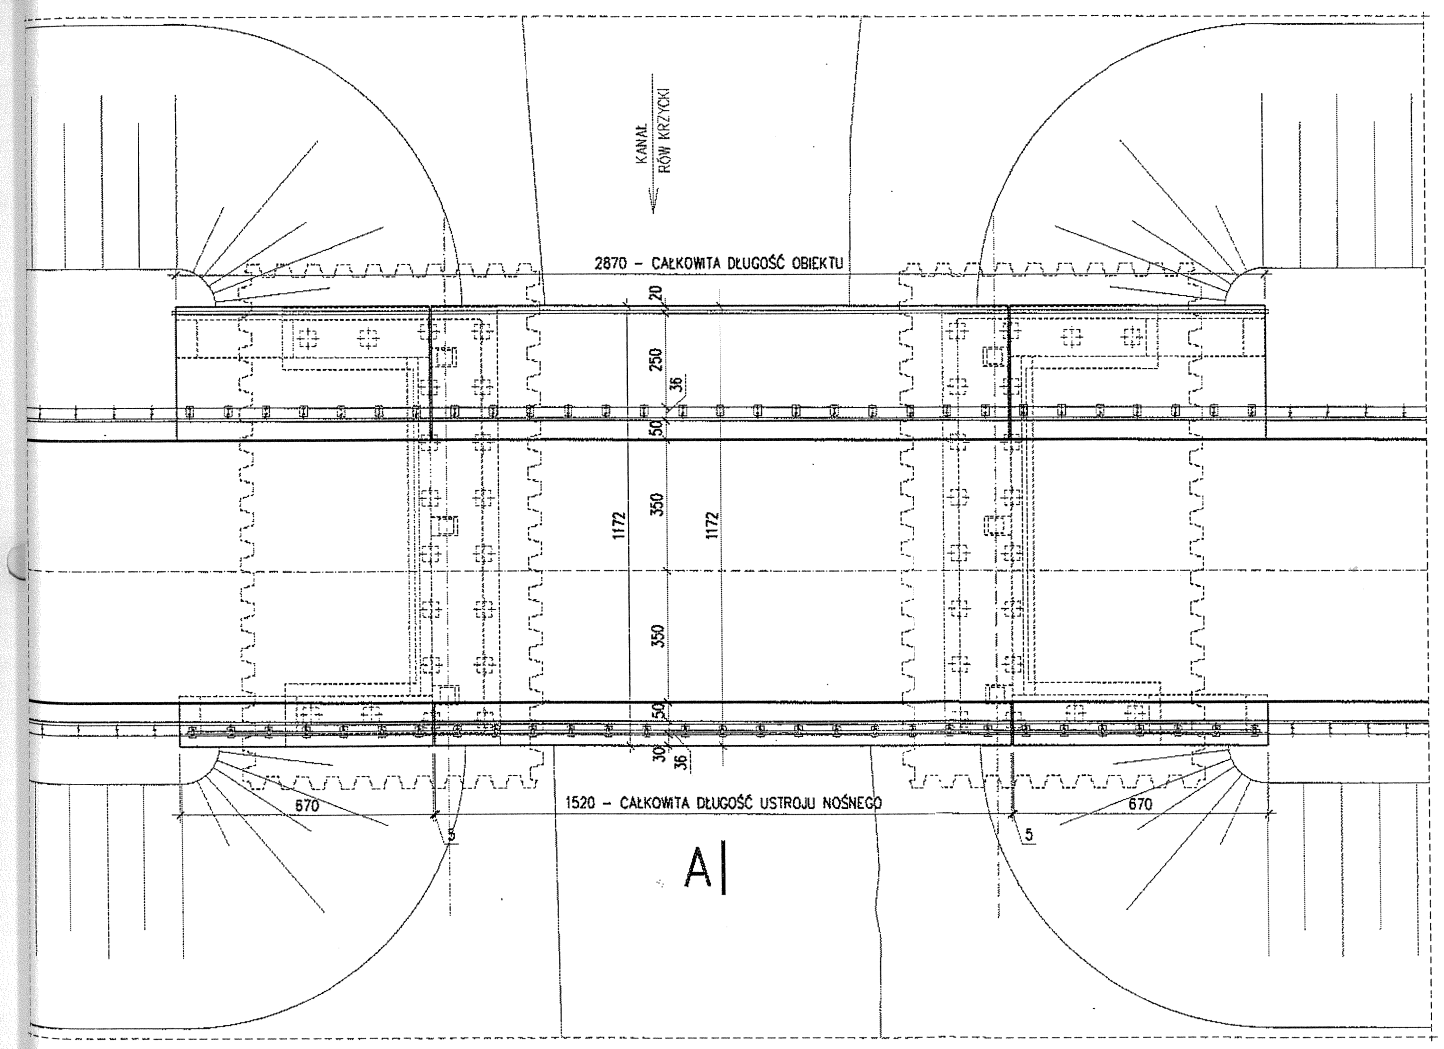

A|

PRZEKRÓJ A–A skala 1:100

W-WA ŚCIERALNA BETON ASFALTOWY GR.	4 CM
W-WA OCHRONNA ASFALT TWARDOLANY	5 CM
IZOLACJA ZGRZEWALNA	0,5 CM
NADBETON ZBROJONY B-30	
BELKI "KUJAN NG" L=15,00 M, H=65 CM	

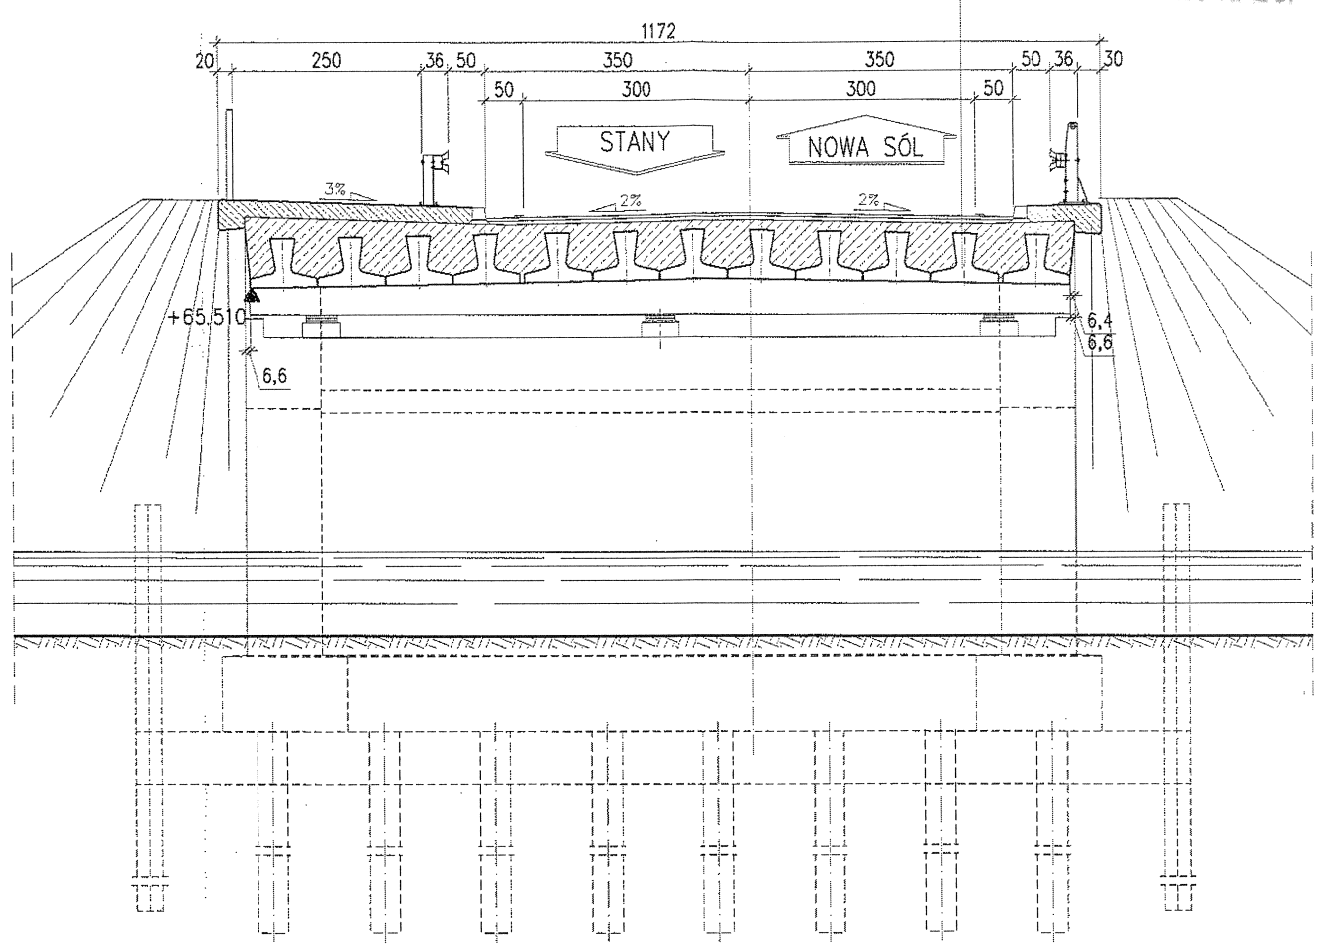

ZGODNOŚĆ KOPII
Z ORYGINAŁEM POTWIERDZAM
22.04.2011
mgr inż. Andrzej Szewczyk
uprawnienia do projektowania
PODPIS nr ewidencyjny
w specjalności mostowej
Nr ewid. 3/04/ZG

Powiatowy Zarząd Dróg w Nowej Soli
Załącznik nr 2
do PISMA
L.Dz. 635 /PZD/53/2011
z dnia 22-04-2011

ZATWIERDZAM
Powiatowego Zarządu Dróg
mgr inż. Wiesław Staruch

Biuro Projektów Dróg i Mostów "PRODiM"

mgr inż. Andrzej Szewczyk
ul. Garbarska 5, 67-100 Nowa Sól
tel. 068-387-55-13 kom. 601-96-80-88

Stanowisko	Imię i nazwisko	Nr uprawnień	Specjalność	Data	Podpis
Projektant:	mgr inż. Andrzej Szewczyk	3/04/ZG	mosty	04.2011	
Opracował:	inż. Sylwester Kita			04.2011	
Sprawdzający:	Antoni Sosnowski	88/76/ZG	konstr. inż.	04.2011	

Nazwa opracowania:

ODBUDOWA MOSTU NA KANALE RÓW KRZYCKI
LEŻĄCEGO W CIĄGU DROGI POWIATOWEJ NR 1027F W KM 4+100

Nazwa rysunku	Branża	Skala	Nr rysunku
RYSUNEK OGÓLNY	mostowa	**1:200 1:100**	**4**