

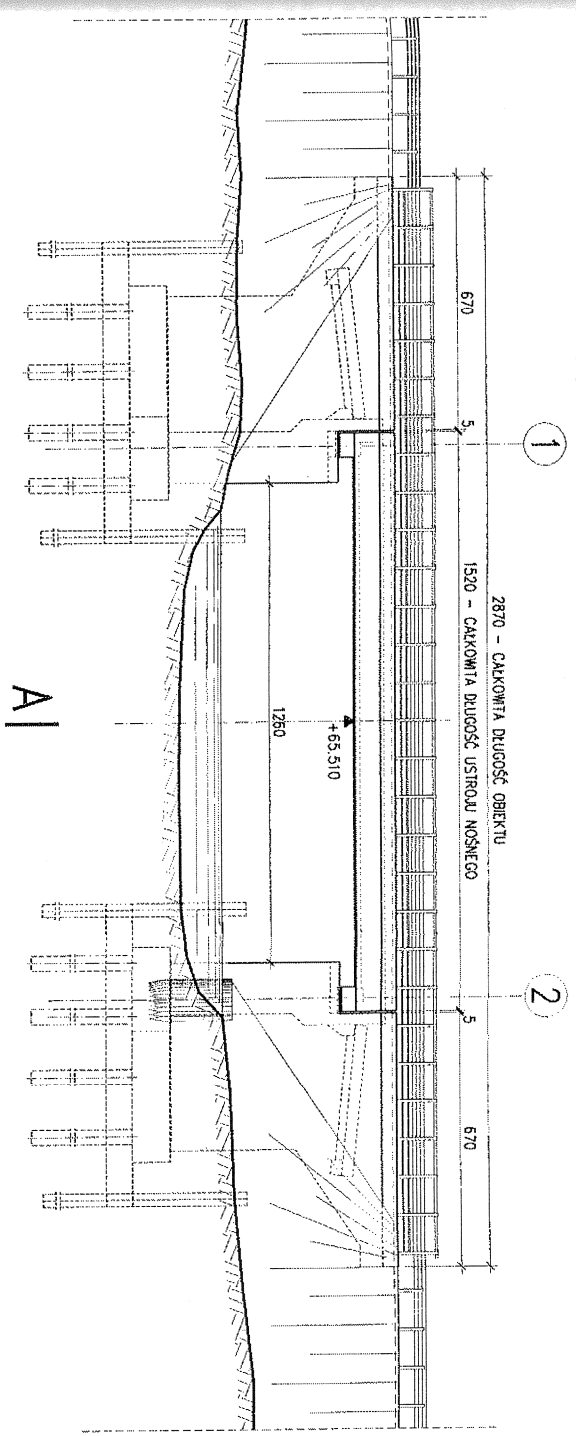


WIDOK Z BOKU B-B skala 1:200

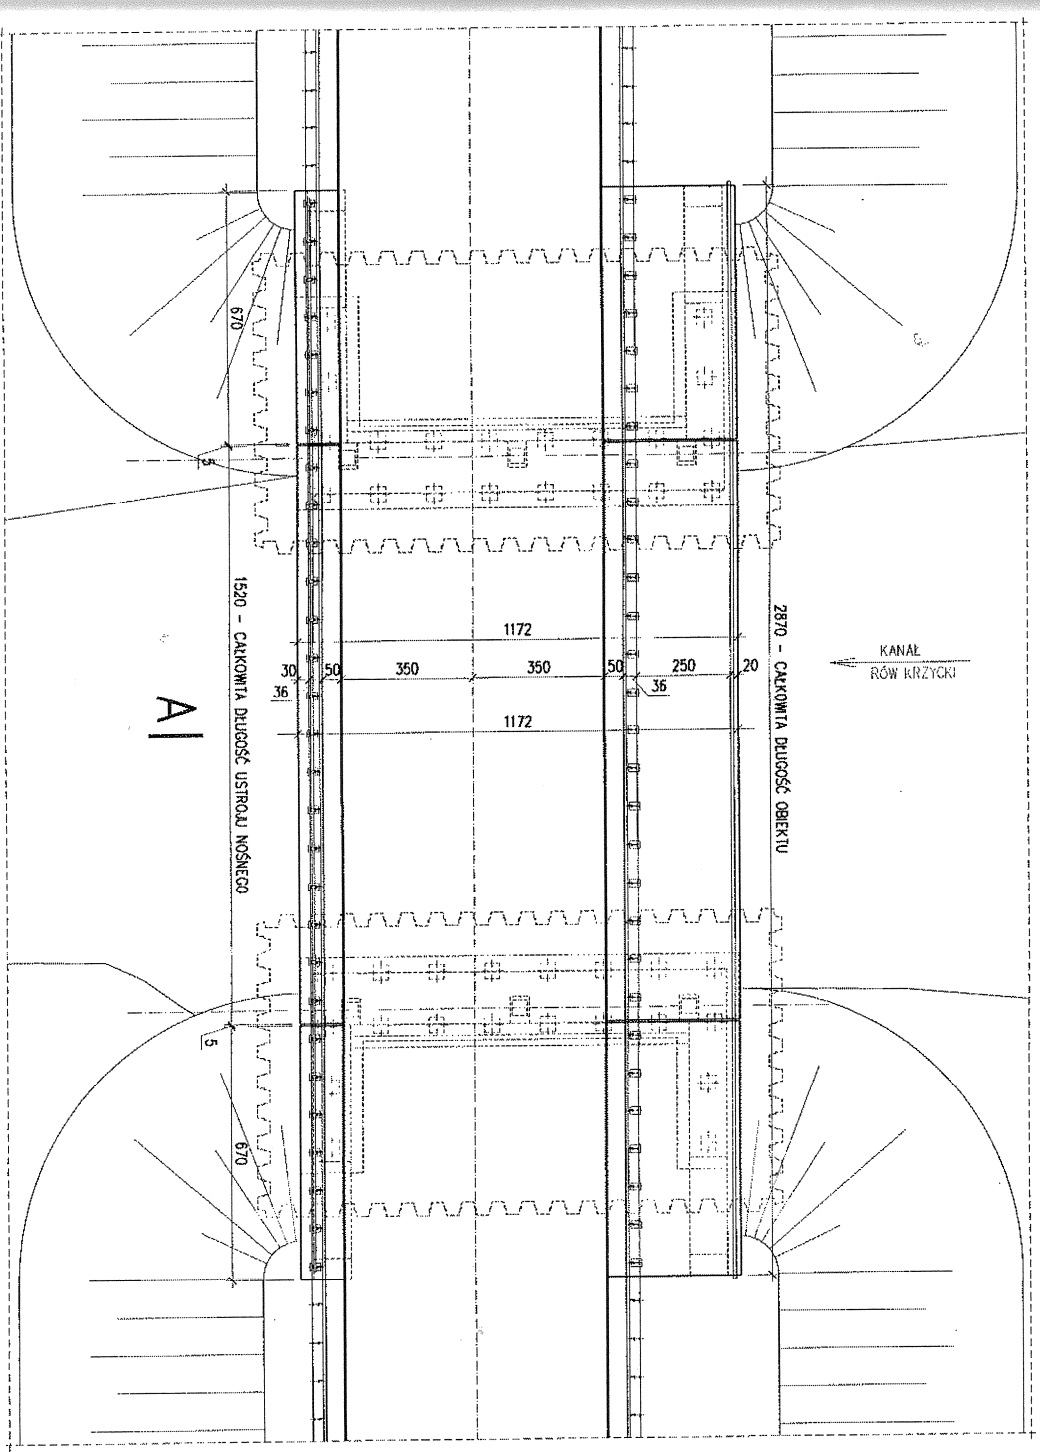


PRZEKRÓJ A-A skala 1:100

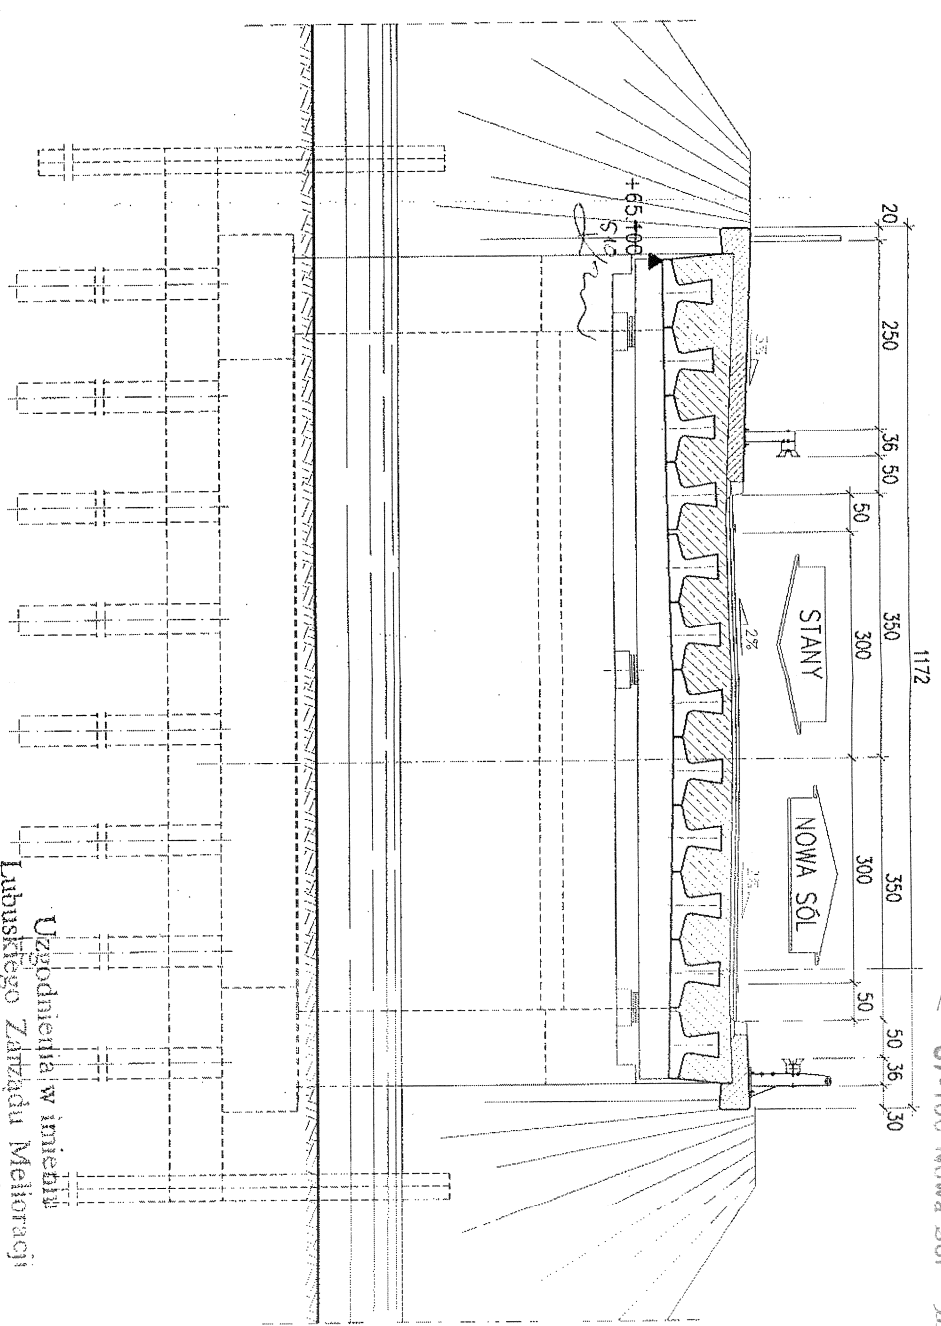

ZGODNOŚĆ KOPII
Z ORYGINAŁEM POTWIERDZAM
mgr inż. Andrzej Szewczyk
21.04.2011
mgr inż. Andrzej Szewczyk
upr. budowlane do projektowania
PODPIS. Inżyniera
w specjalności inżynierskiej
Nr ewid. 3104/ZG

Uzgodnienia w imieniu
Lubuskiego Zarządu Melioracji
i Urządzeń Wodnych
dokonał Inspektorat LZM/UV
w Nowej Soli
Nr ewidencyjny: 36.03-47/16/124
UZGODNIONO:
- z uwagami bez uwag
KIEROWNIK
18.04.2011 mgr inż. Andrzej Szewczyk
data podpis

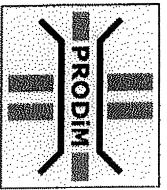

Biuro Projektów Dróg i Mostów "PRODIM"

mgr inż. Andrzej Szewczyk
Os. Konstytucji 3 Maja 16A/15, 67-100 Nowa Sól
tel. 068-387-75-28, kom. 601-96-80-88

Stanowisko	Imię i nazwisko	Nr uprawnień	Specialność	Data	Podpis
Projektant:	mgr inż. Andrzej Szewczyk	3/04/ZG	mosty	04.2011	
Opracował:	inż. Sylwester Kita			04.2011	
Sprawdzający:	Antoni Sosnowski	88/76/ZG	konstr. inż.	04.2011	

Nazwa opracowania:
 ODBUDOWA MOSTU NA KANALE RÓW KRZYCKI
 LEŻĄCEGO W CIĄGU DRÓGI POWIATOWEJ NR 1027F W KM 4+100

Nazwa rysunku	Branża	Skala	Nr rysunku
RYSUNEK OGÓLNY	mostowa	1:200 1:100	4

W-14A SCIERALNA BETON ASFALTOWY GR. 4 CM
 W-14A OCHRONNA ASFALT IWARDOULANY L. 5 CM
 IZOLACJA ZGRZEWALNA SOLL
 NADBEZPIECZENIE ZBRZOJONY B-30 WNIKIEM
 BETA CHYMIAN NR L-15.001MO W-651CM
 ul. Moniuszki 3 B
 67-100 Nowa Sól JTI