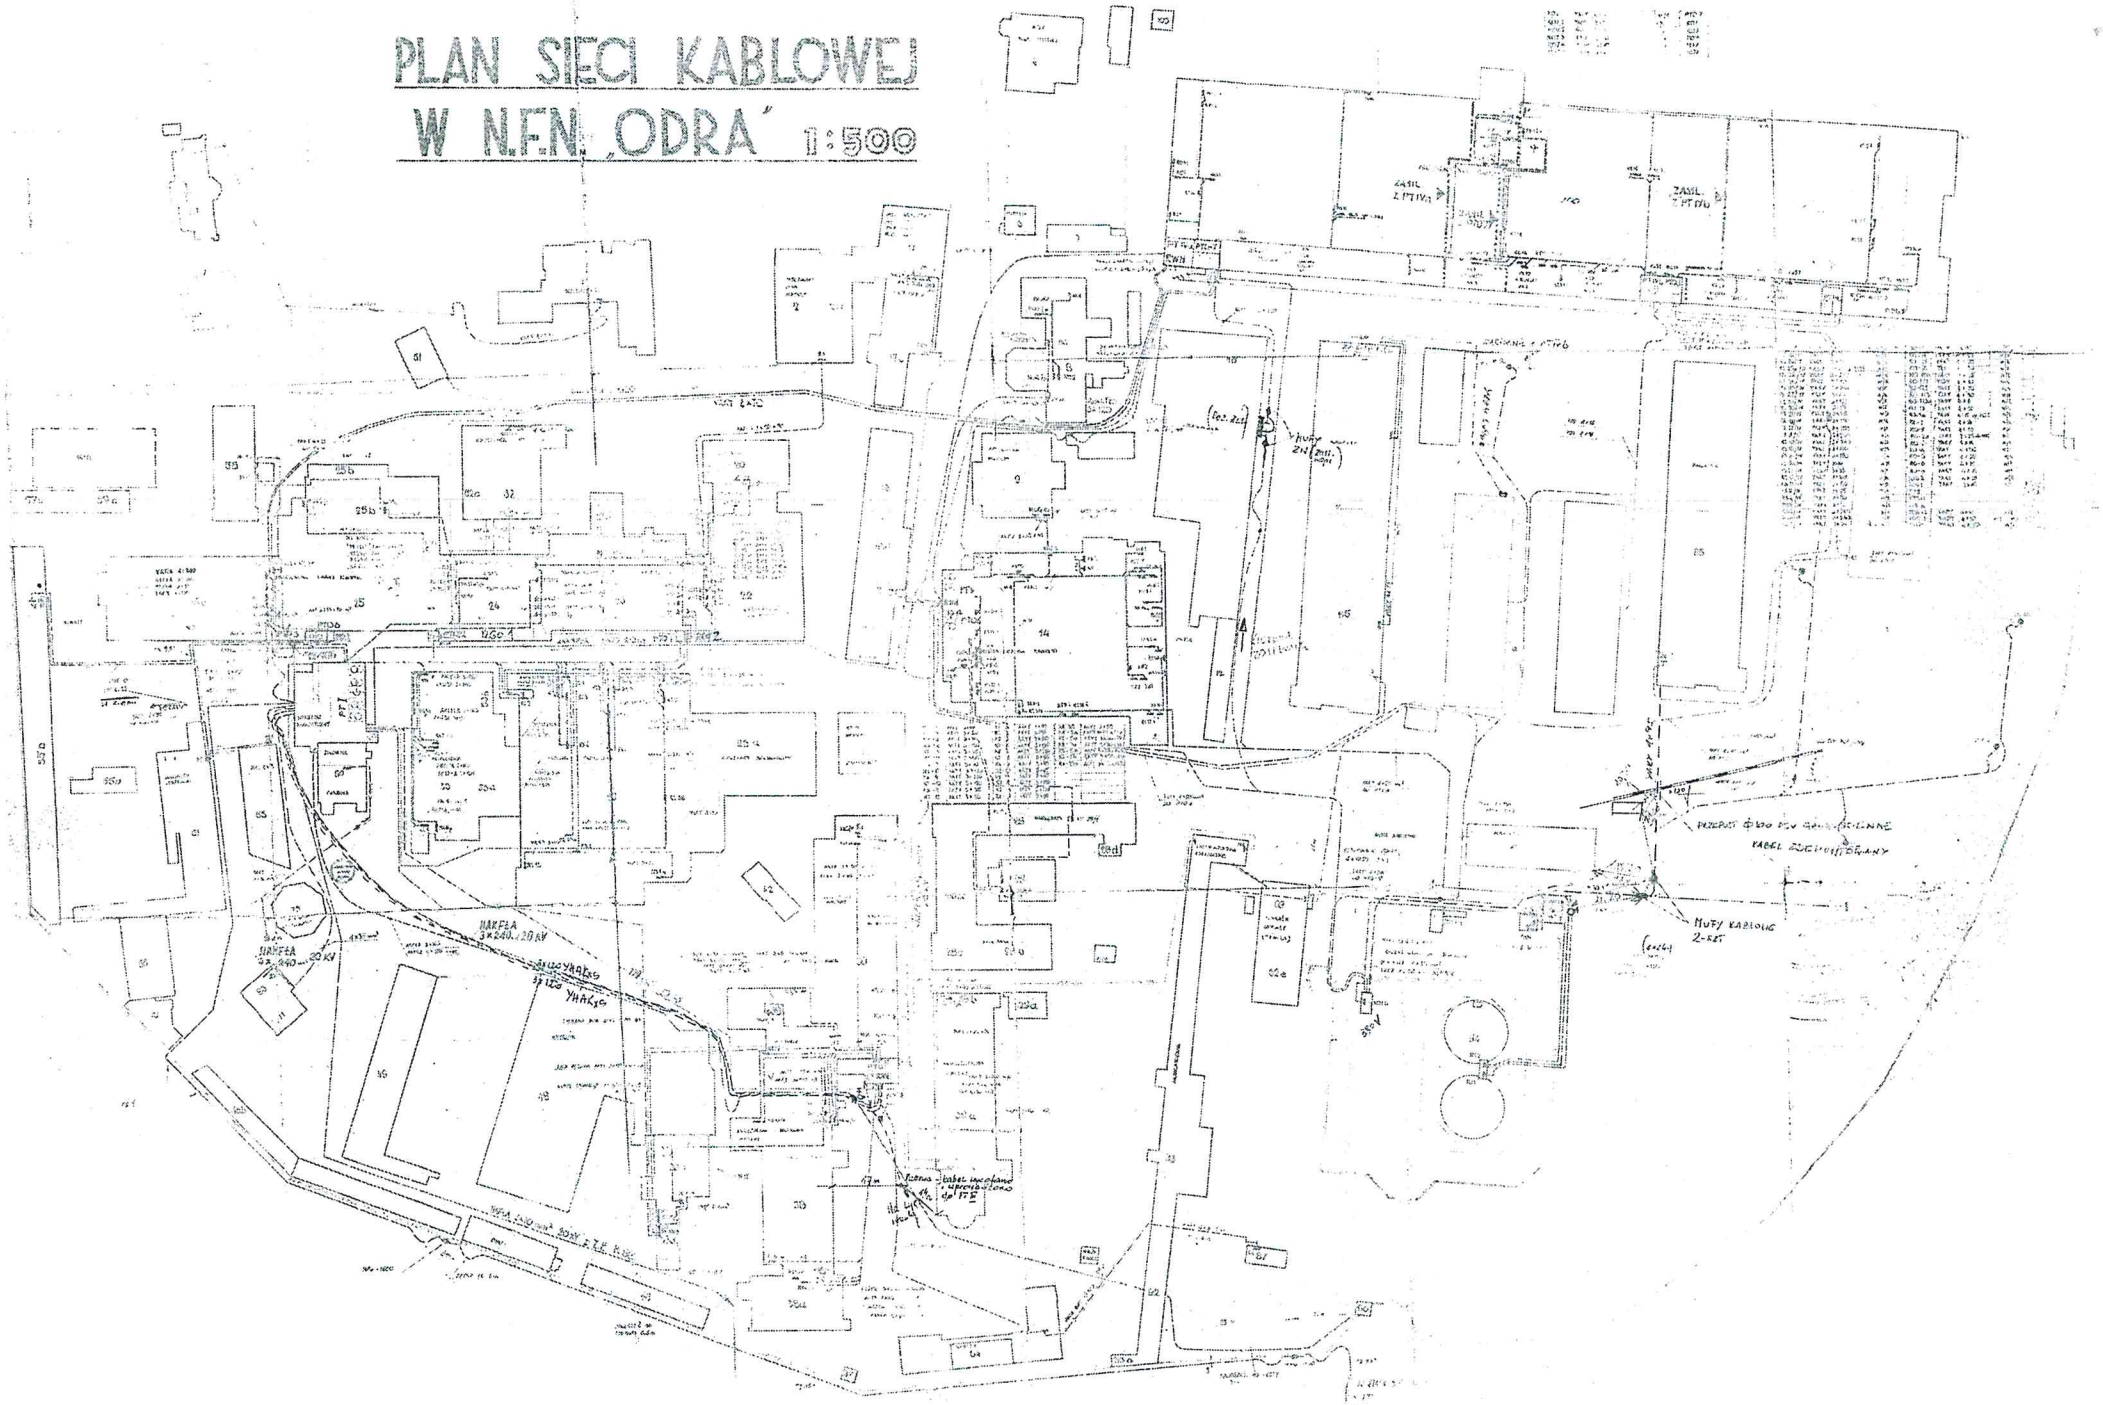PLAN SIECI KABLOWEJ W N.F.N. „ODRA" 1:500